


DIAGRAMA UNIFILAR DE SISTEMA DE INTERCONEXIÓN FOTOVOLTAICA DE 9,900 WATTS DE POTENCIA INSTALADA

AFV de 99kWp

Tablero secundario


Tablero General
2 FASES, 3 HILOS, 220 VOLT, 60 Hz.

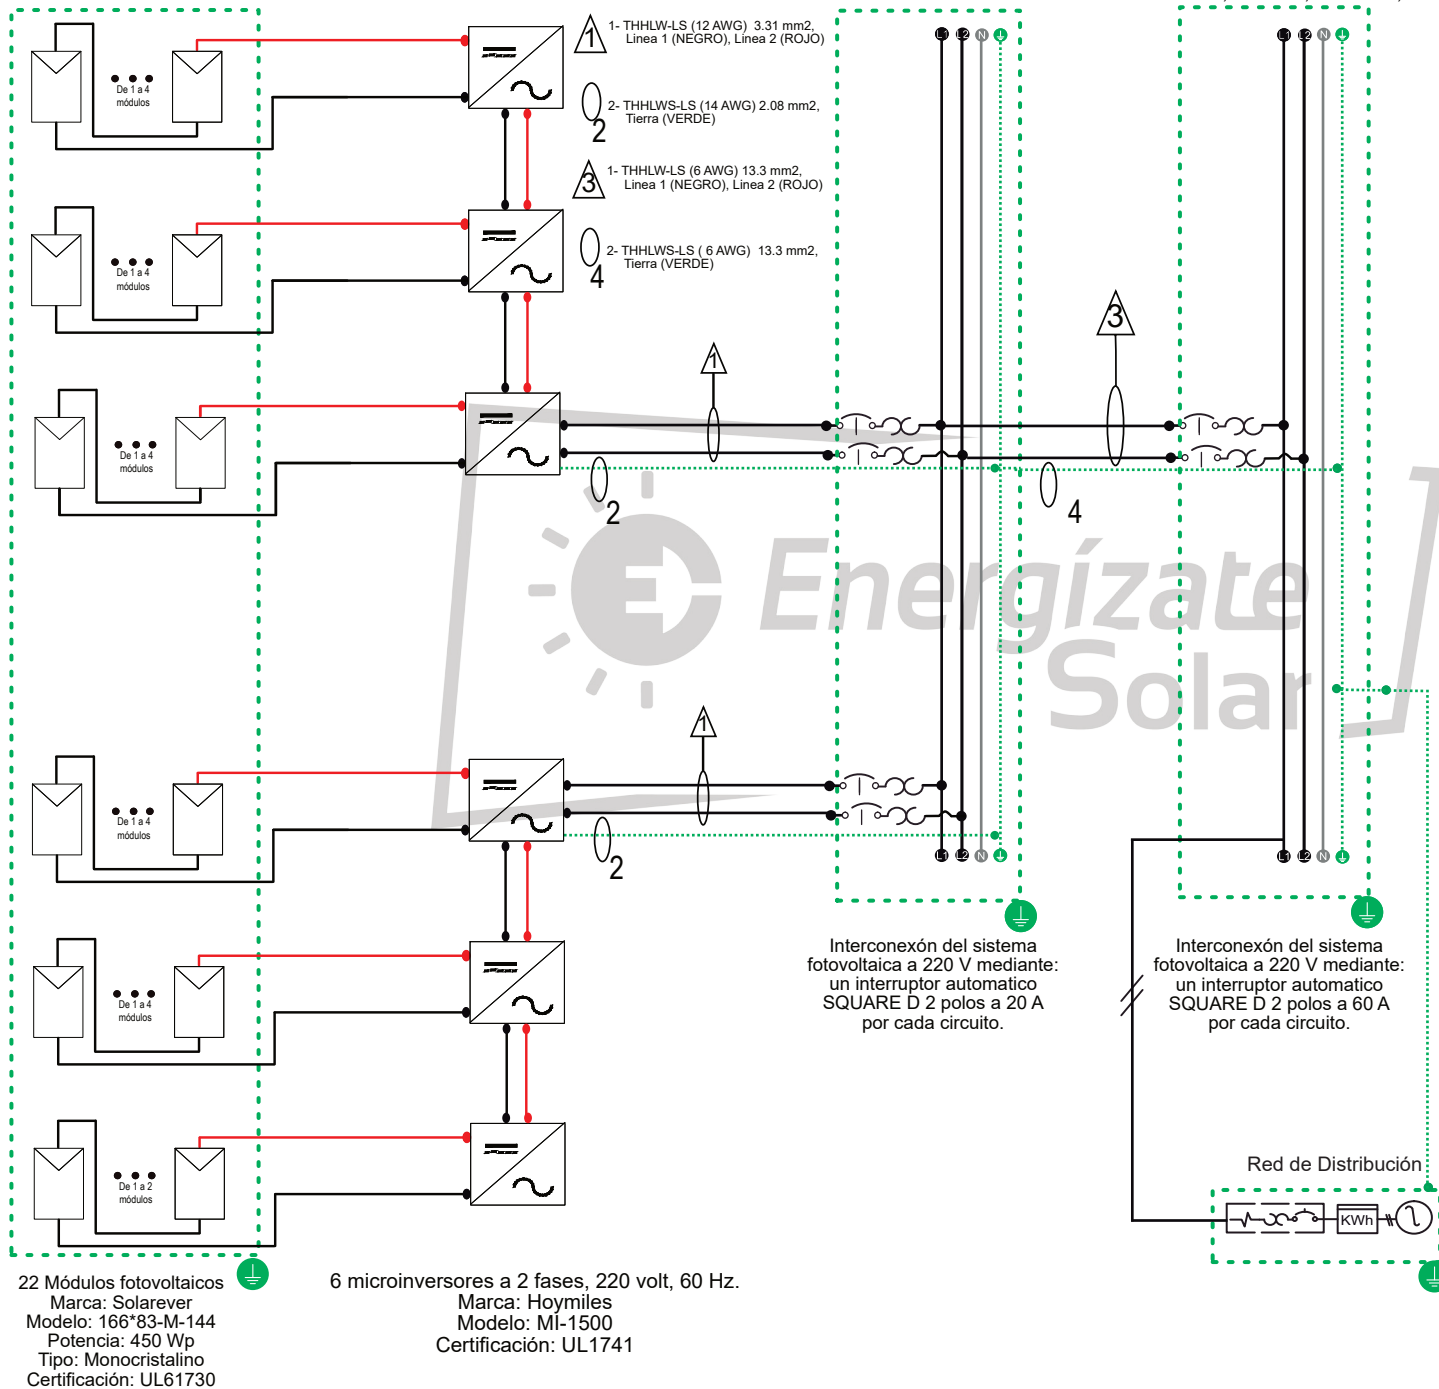

MACROLOCALIZACIÓN.



MICROLOCALIZACIÓN.

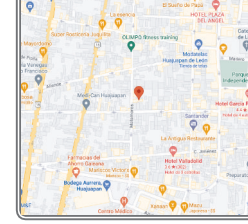

SIMBOLOGÍA

- Módulo Fotovoltaico
- Microinversor
- ITM de 2 polos
- Electrodo de puesta a tierra
- Equipo de medición
- Interruptor principal

PROYECTO:
SISTEMA FOTOVOLTAICO DE 9.9 KW DE POTENCIA INSTALADA

PROPIETARIO:
IXPIA IN ES Y PLA EN S P SA CV

UBICACIÓN:
PUJUAN J ROUSSEAU 38 68010, COLONIA DEL MAESTRO, OAXACA

NÚM DE PLANO:
1

FECHA:
09 ABRIL 2024

FOLIO:
N/A

ESCALA:
SIN ESCALA

ACOTACIÓN: METROS.

DIAGRAMA UNIFILAR

DISEÑO:
ING. ANGELA SHAHIDE RAMOS GARCÍA

INSTALADOR:
ING. DAVID AYALA