


DIAGRAMA UNIFILAR DE SISTEMA DE INTERCONEXIÓN FOTOVOLTAICA DE 9,900 WATTS DE POTENCIA INSTALADA

AFV de 99 kWp


Tablero secundario

Tablero General


3 FASES, 4 HILOS, 220 VOLT, 60 Hz. 3 FASES, 4 HILOS, 220 VOLT, 60 Hz.

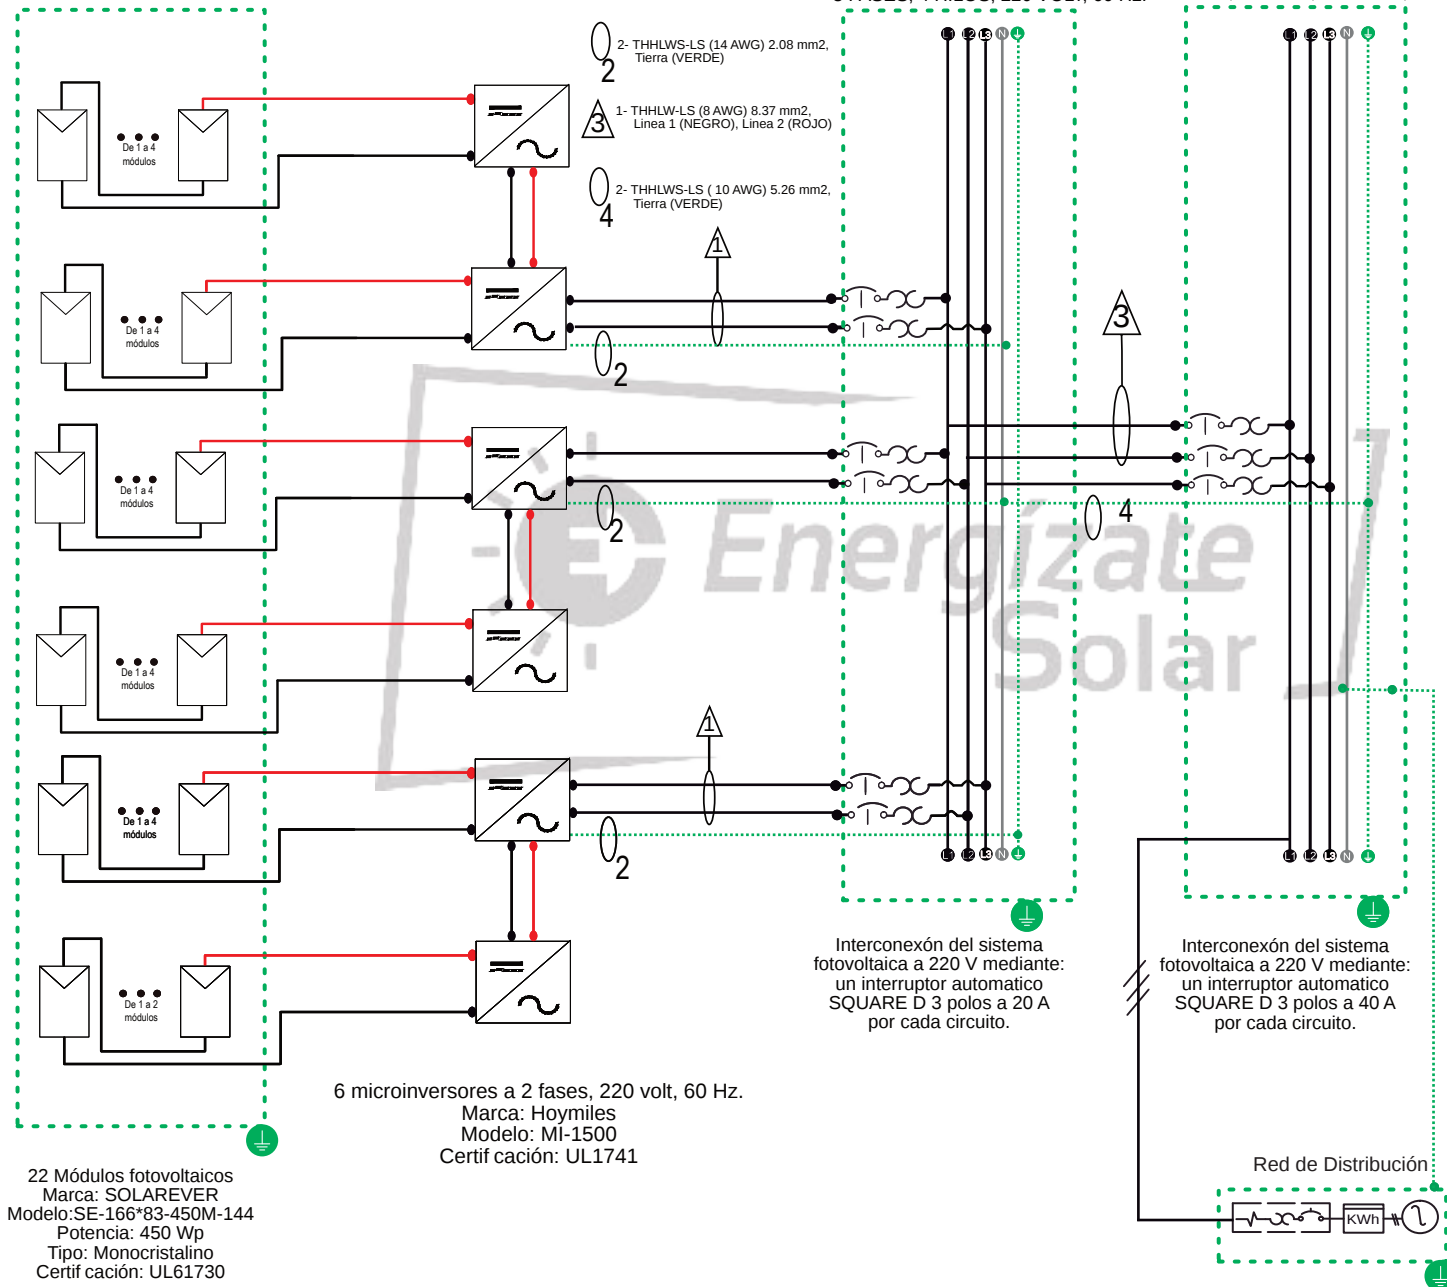

MACROLOCALIZACIÓN.

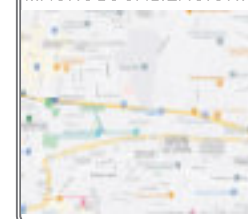

MICROLOCALIZACIÓN.

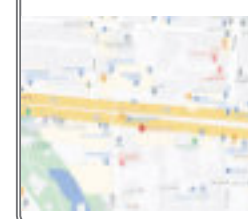

SIMBOLOGÍA

- Módulo Fotovoltaico
- Microinversor
- ITM de 2 polos
- Electrodo de puesta a tierra
- Equipo de medición
- Interruptor principal

PROYECTO:
SISTEMA FOTOVOLTAICO DE 9.9 KW DE POTENCIA INSTALADA

PROPIETARIO:
GABRIELA RANGEL COELLO

UBICACIÓN:
MÁRTIRES DE TACUBAYA 107, SANTA LUCIA DEL CAMINO, OAXACA

NÚM DE PLANO:
1

FECHA:
AGOSTO 2023

FOLIO:
I230422-302

ESCALA:
SIN ESCALA

ACOTACIÓN: METROS.

DIAGRAMA UNIFILAR

DISEÑO:
ING. NATALY LÓPEZ FLORES

INSTALADOR:
C.ELOY LEÓN ACEVEDO