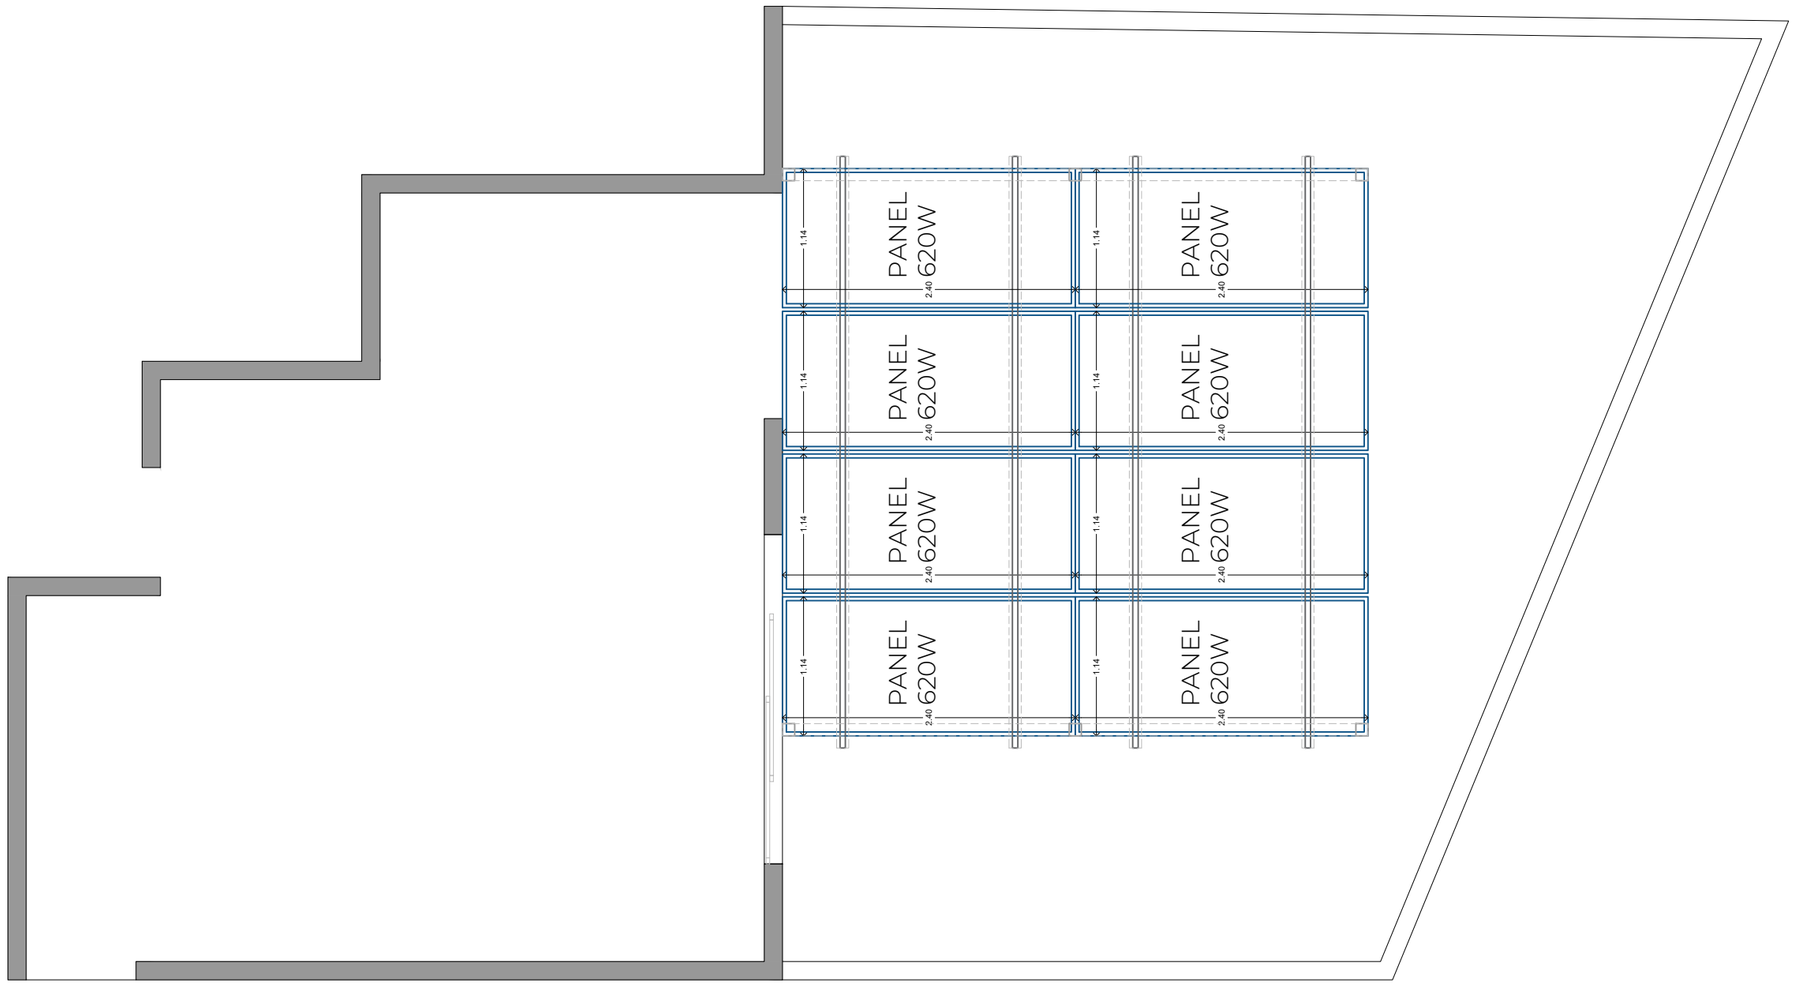

PLANTA DE PANELES

ESC. S/E

PROYECTO:

8 Paneles

ESC: S/E

ACOTACIÓN: METROS

FECHA: FEBRERO | 2025

NORTE:

NOTAS

PROYECTÓ:
ARQ. ALEXANDER CANCHE

PROPIETARIO:
SR. Roni Gabriel Baños Lopez

UBICACIÓN:
MÉRIDA YUCATÁN

NIVEL DE PISO TERMINADO
NIVEL DE AZOTEA TERMINADO
NIVEL DE PRETIL
LÍNEA DE PROYECCIÓN
CAMBIO DE NIVEL O PISO
EJES
MUROS
LOSAS
VENTANAS

EMPRESA:
punto grün

ING.:
ROBERTO RODRIGUEZ

NOMBRE DEL PLANO:
PLANTEAMIENTO PANELES SOLARES

PLANO:

PLPS
01