


DIAGRAMA UNIFILAR DE SISTEMA DE INTERCONEXIÓN FOTOVOLTAICA DE 11,250 WATTS DE POTENCIA INSTALADA

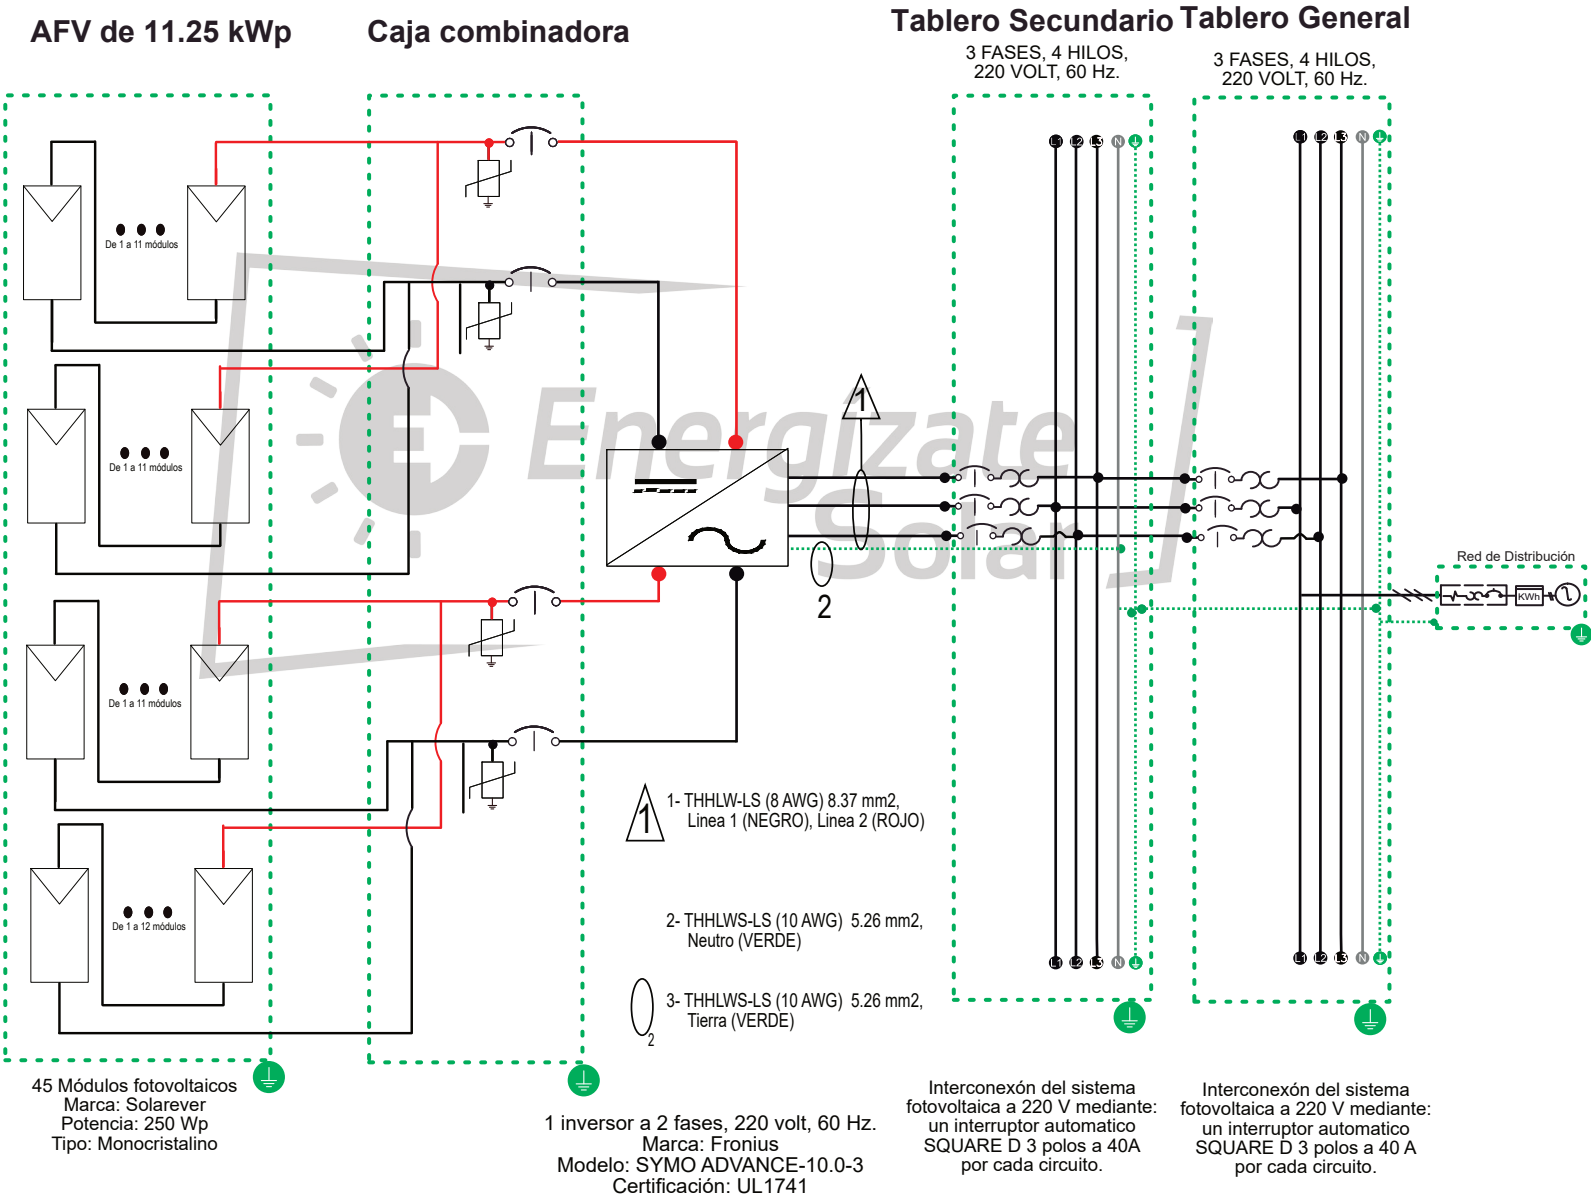

SIMBOLOGÍA	
	Módulo Fotovoltaico
	Inversor
	ITM de 2 polos
	Electrodo de puesta a tierra
	Equipo de medición kWh
	Interruptor principal
	Supresor de picos

PROYECTO:
SISTEMA FOTOVOLTAICO DE 11.25 KW DE POTENCIA INSTALADA

PROPIETARIO:
GABRIELA RANGEL COELLO

UBICACIÓN:
MÁRTIRES DE TACUBAYA 107, SANTA LUCÍA DEL CAMINO, OAXACA.

NÚM DE PLANO:
1

FECHA:
AGOSTO DEL 2023

FOLIO:
I230422-302

ESCALA:
SIN ESCALA

ACOTACIÓN:
METROS.

DIAGRAMA UNIFILAR

DISEÑO:
ING. ANGELA SHAHIDE RAMOS GARCÍA

INSTALADOR:
C. ELOY LEÓN ACEVEDO