


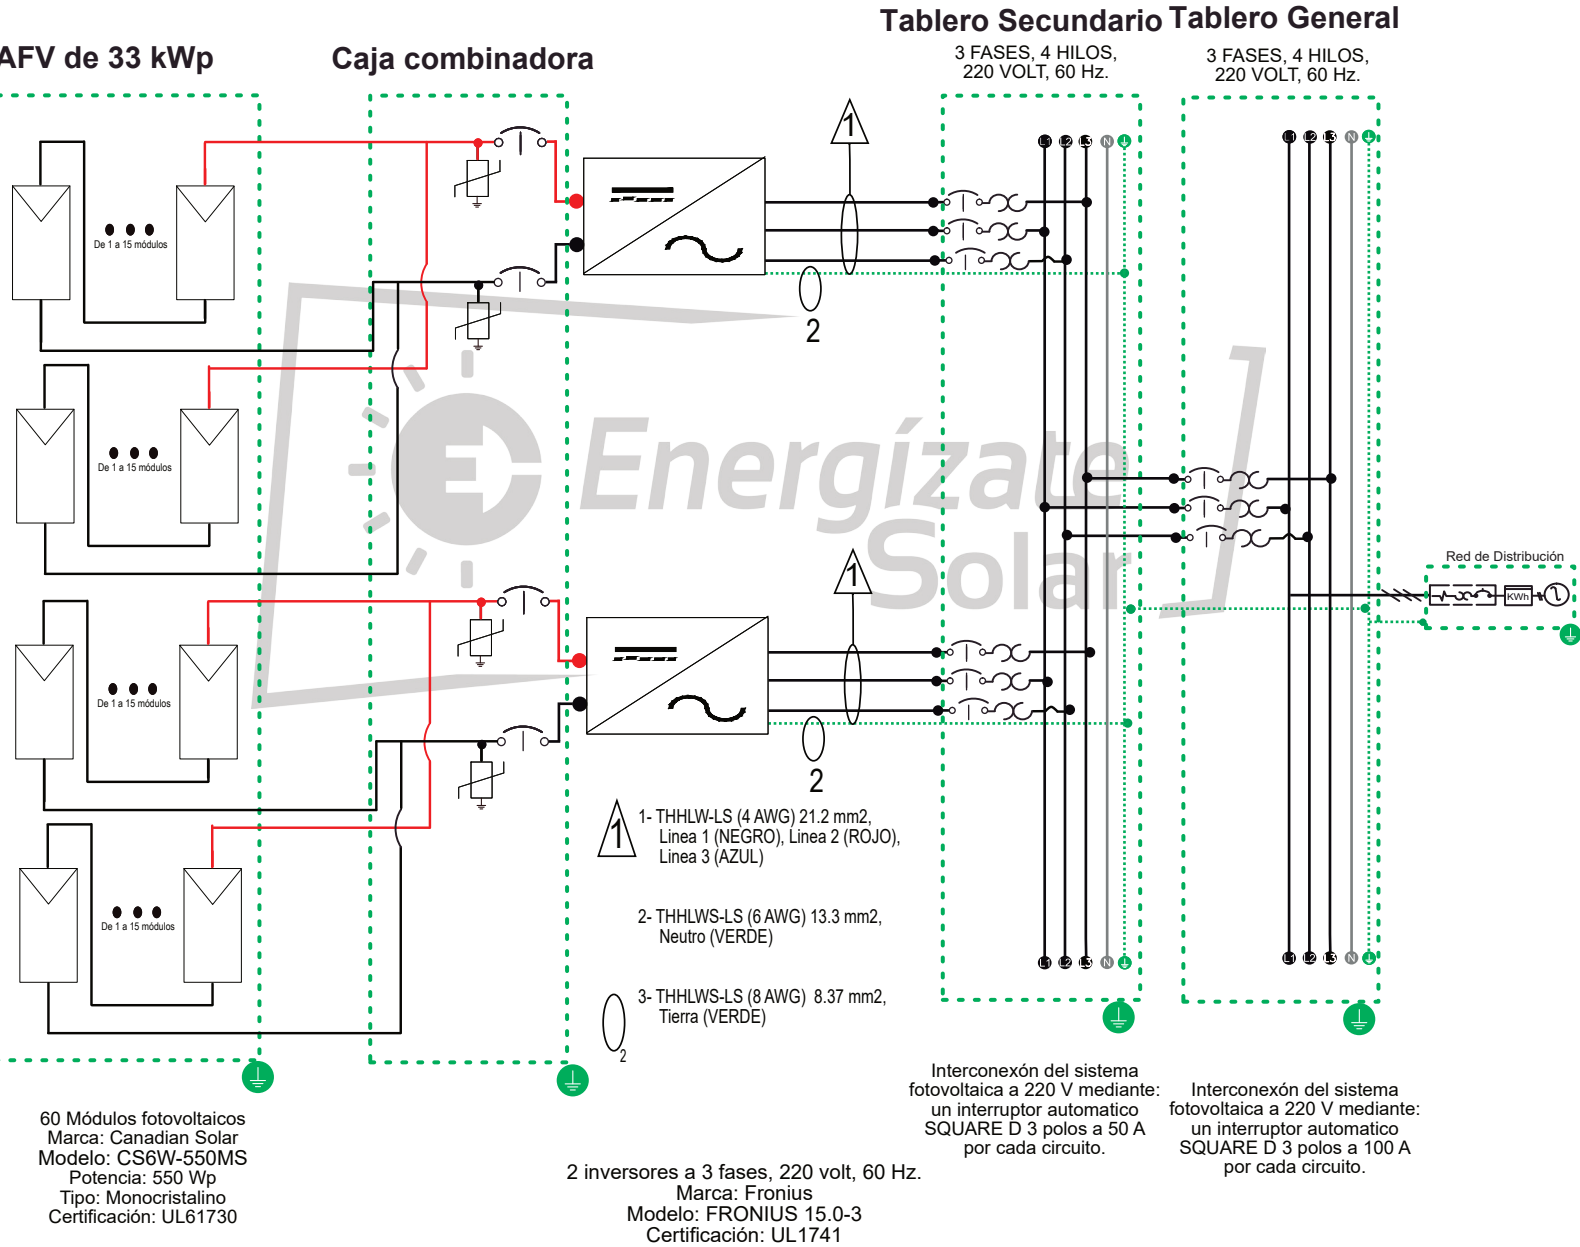

MACROLOCALIZACIÓN.

MICROLOCALIZACIÓN.

SIMBOLOGÍA

- Módulo Fotovoltaico
- Inversor
- ITM de 2 polos
- Electrodo de puesta a tierra
- Equipo de medición
- Interruptor principal
- Supresor de picos

PROYECTO:
SISTEMA FOTOVOLTAICO DE **33** KW DE POTENCIA INSTALADA

PROPIETARIO:
GIUSEPPE LEONARDO MILIO

UBICACIÓN:
43A RANCHO NEPTUNO, OAX., MÉXICO. CP 70938

NÚM DE PLANO:
1

FECHA:
ABRIL 2024

FOLIO:
N/A

ESCALA:
SIN ESCALA

ACOTACIÓN:
METROS.

DIAGRAMA UNIFILAR

DISEÑO:
ING. ANGELA SHAHIDE RAMOS GARCÍA

INSTALADOR:
ING. DAVID AYALA