



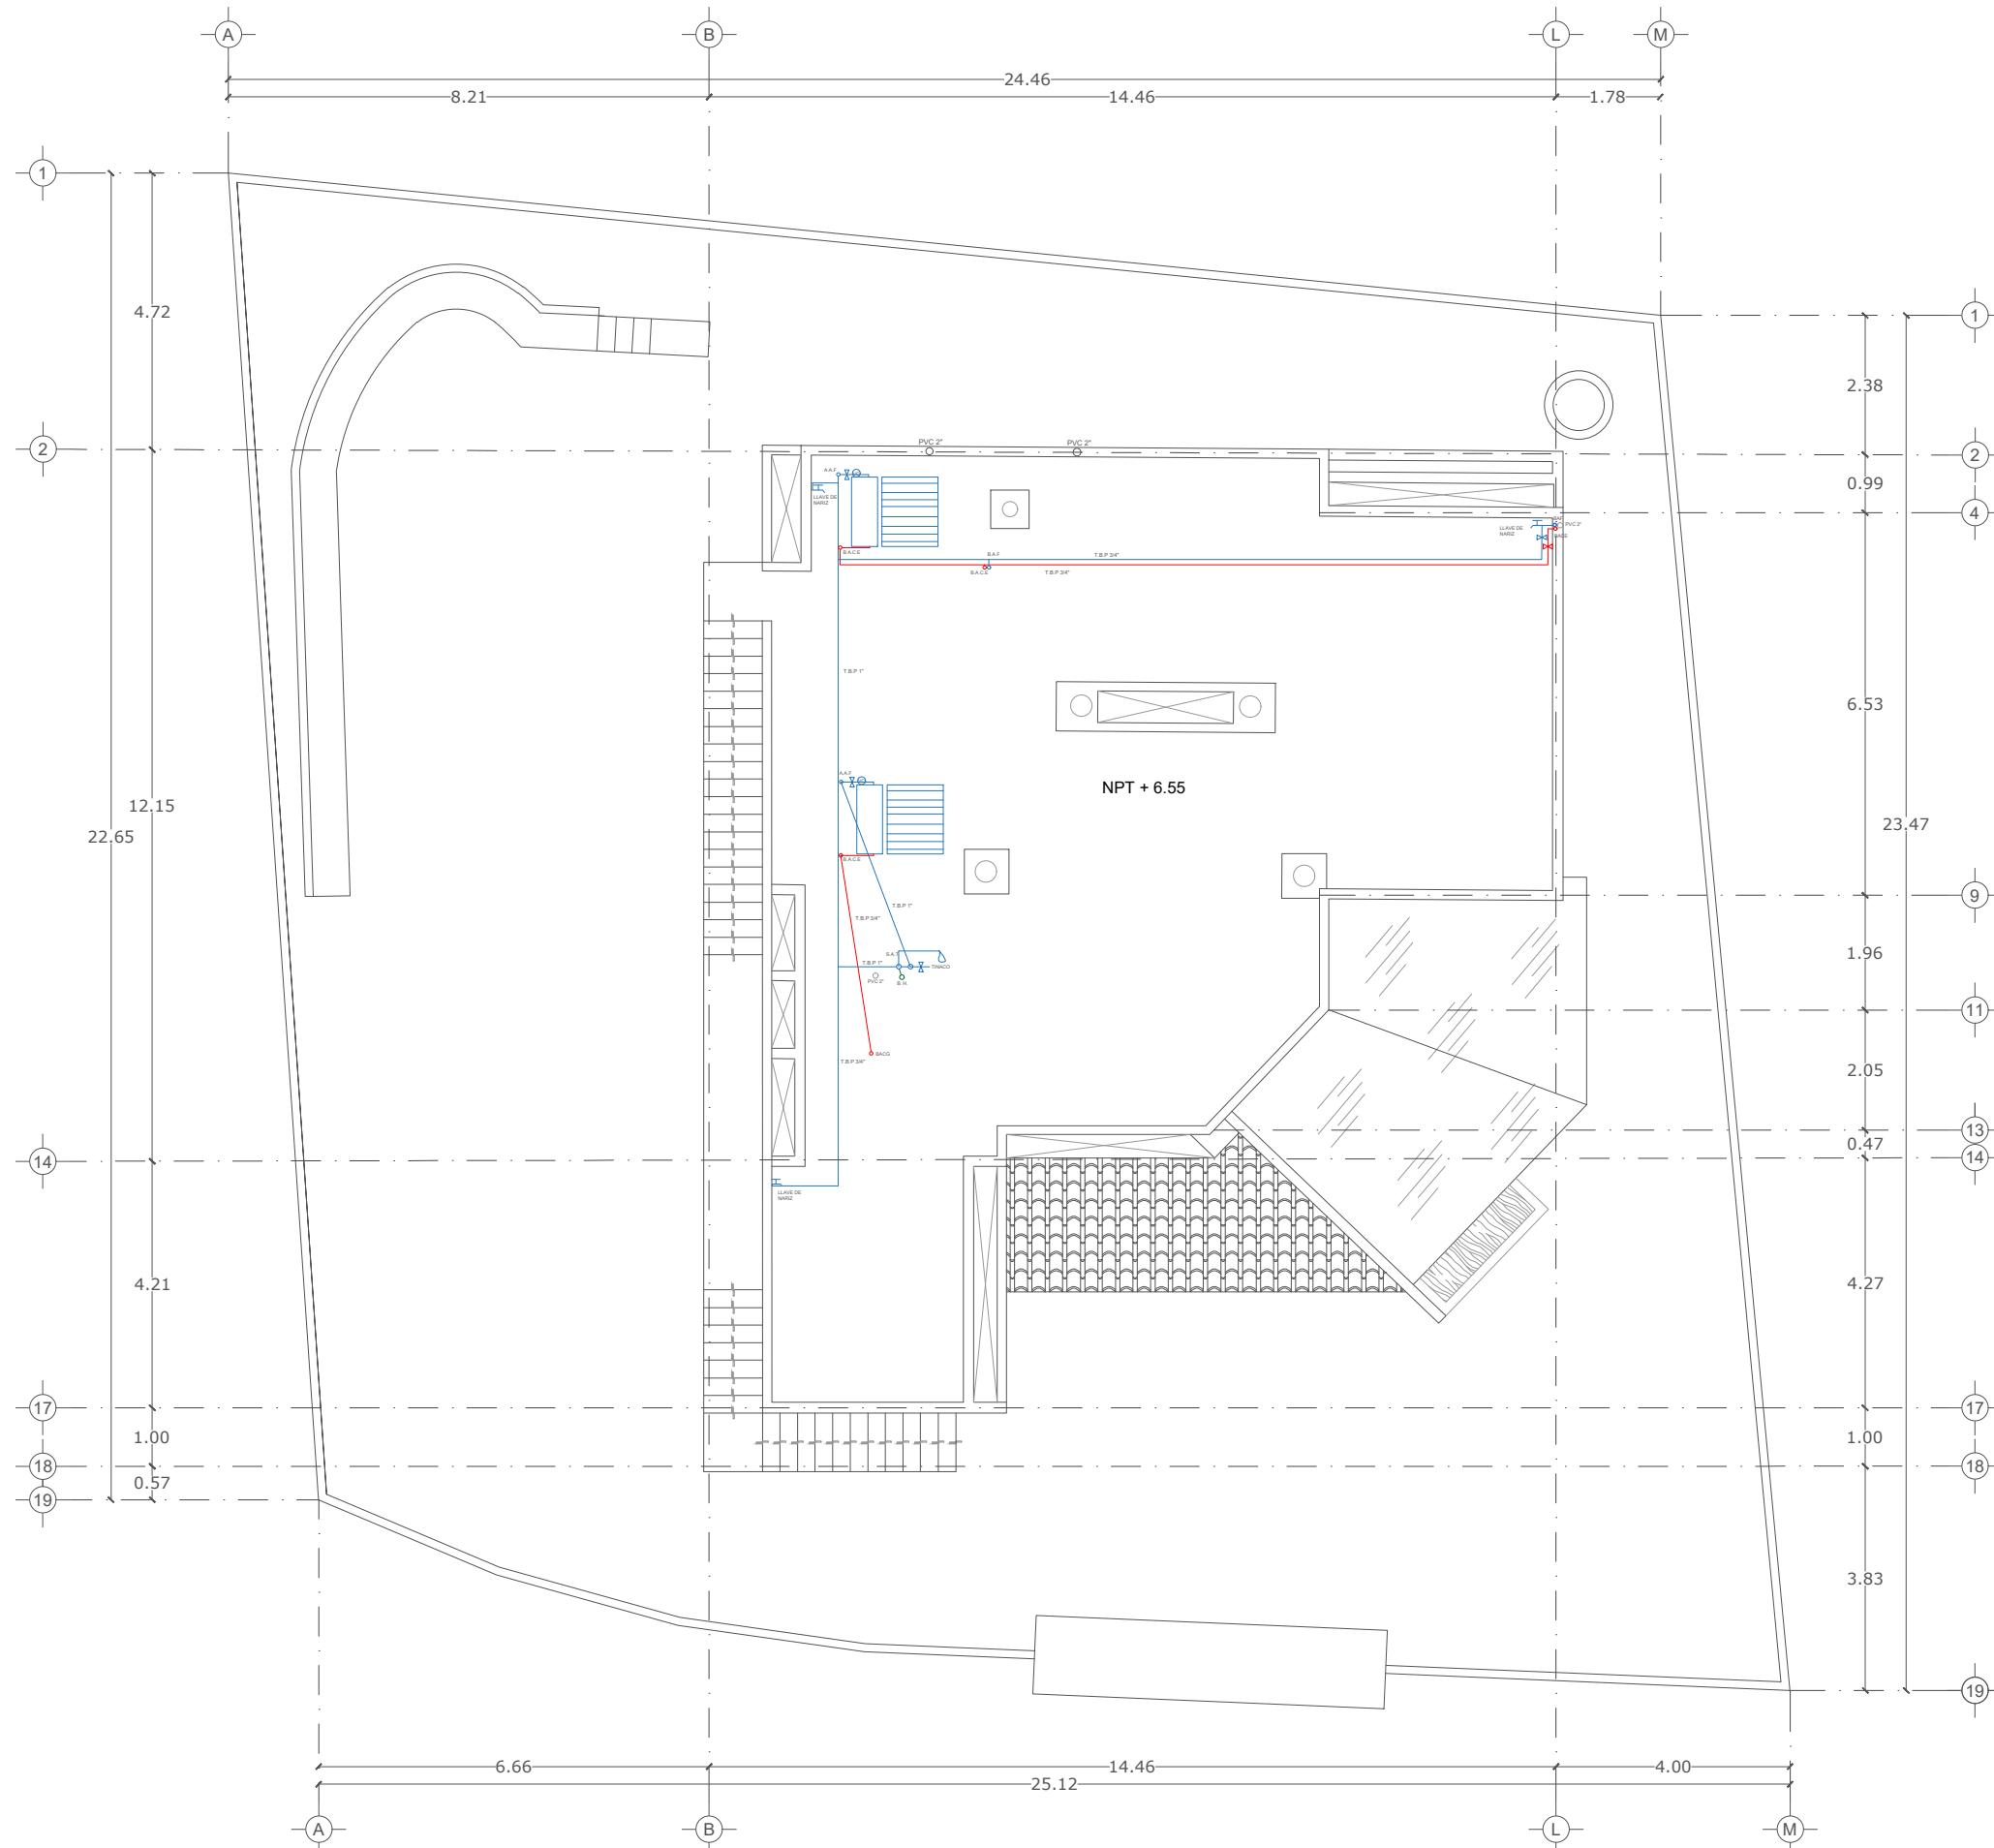


PLANTA DE AZOTEA
INSTALACIÓN HIDRAULICA ACTUAL

ESC. 1:125

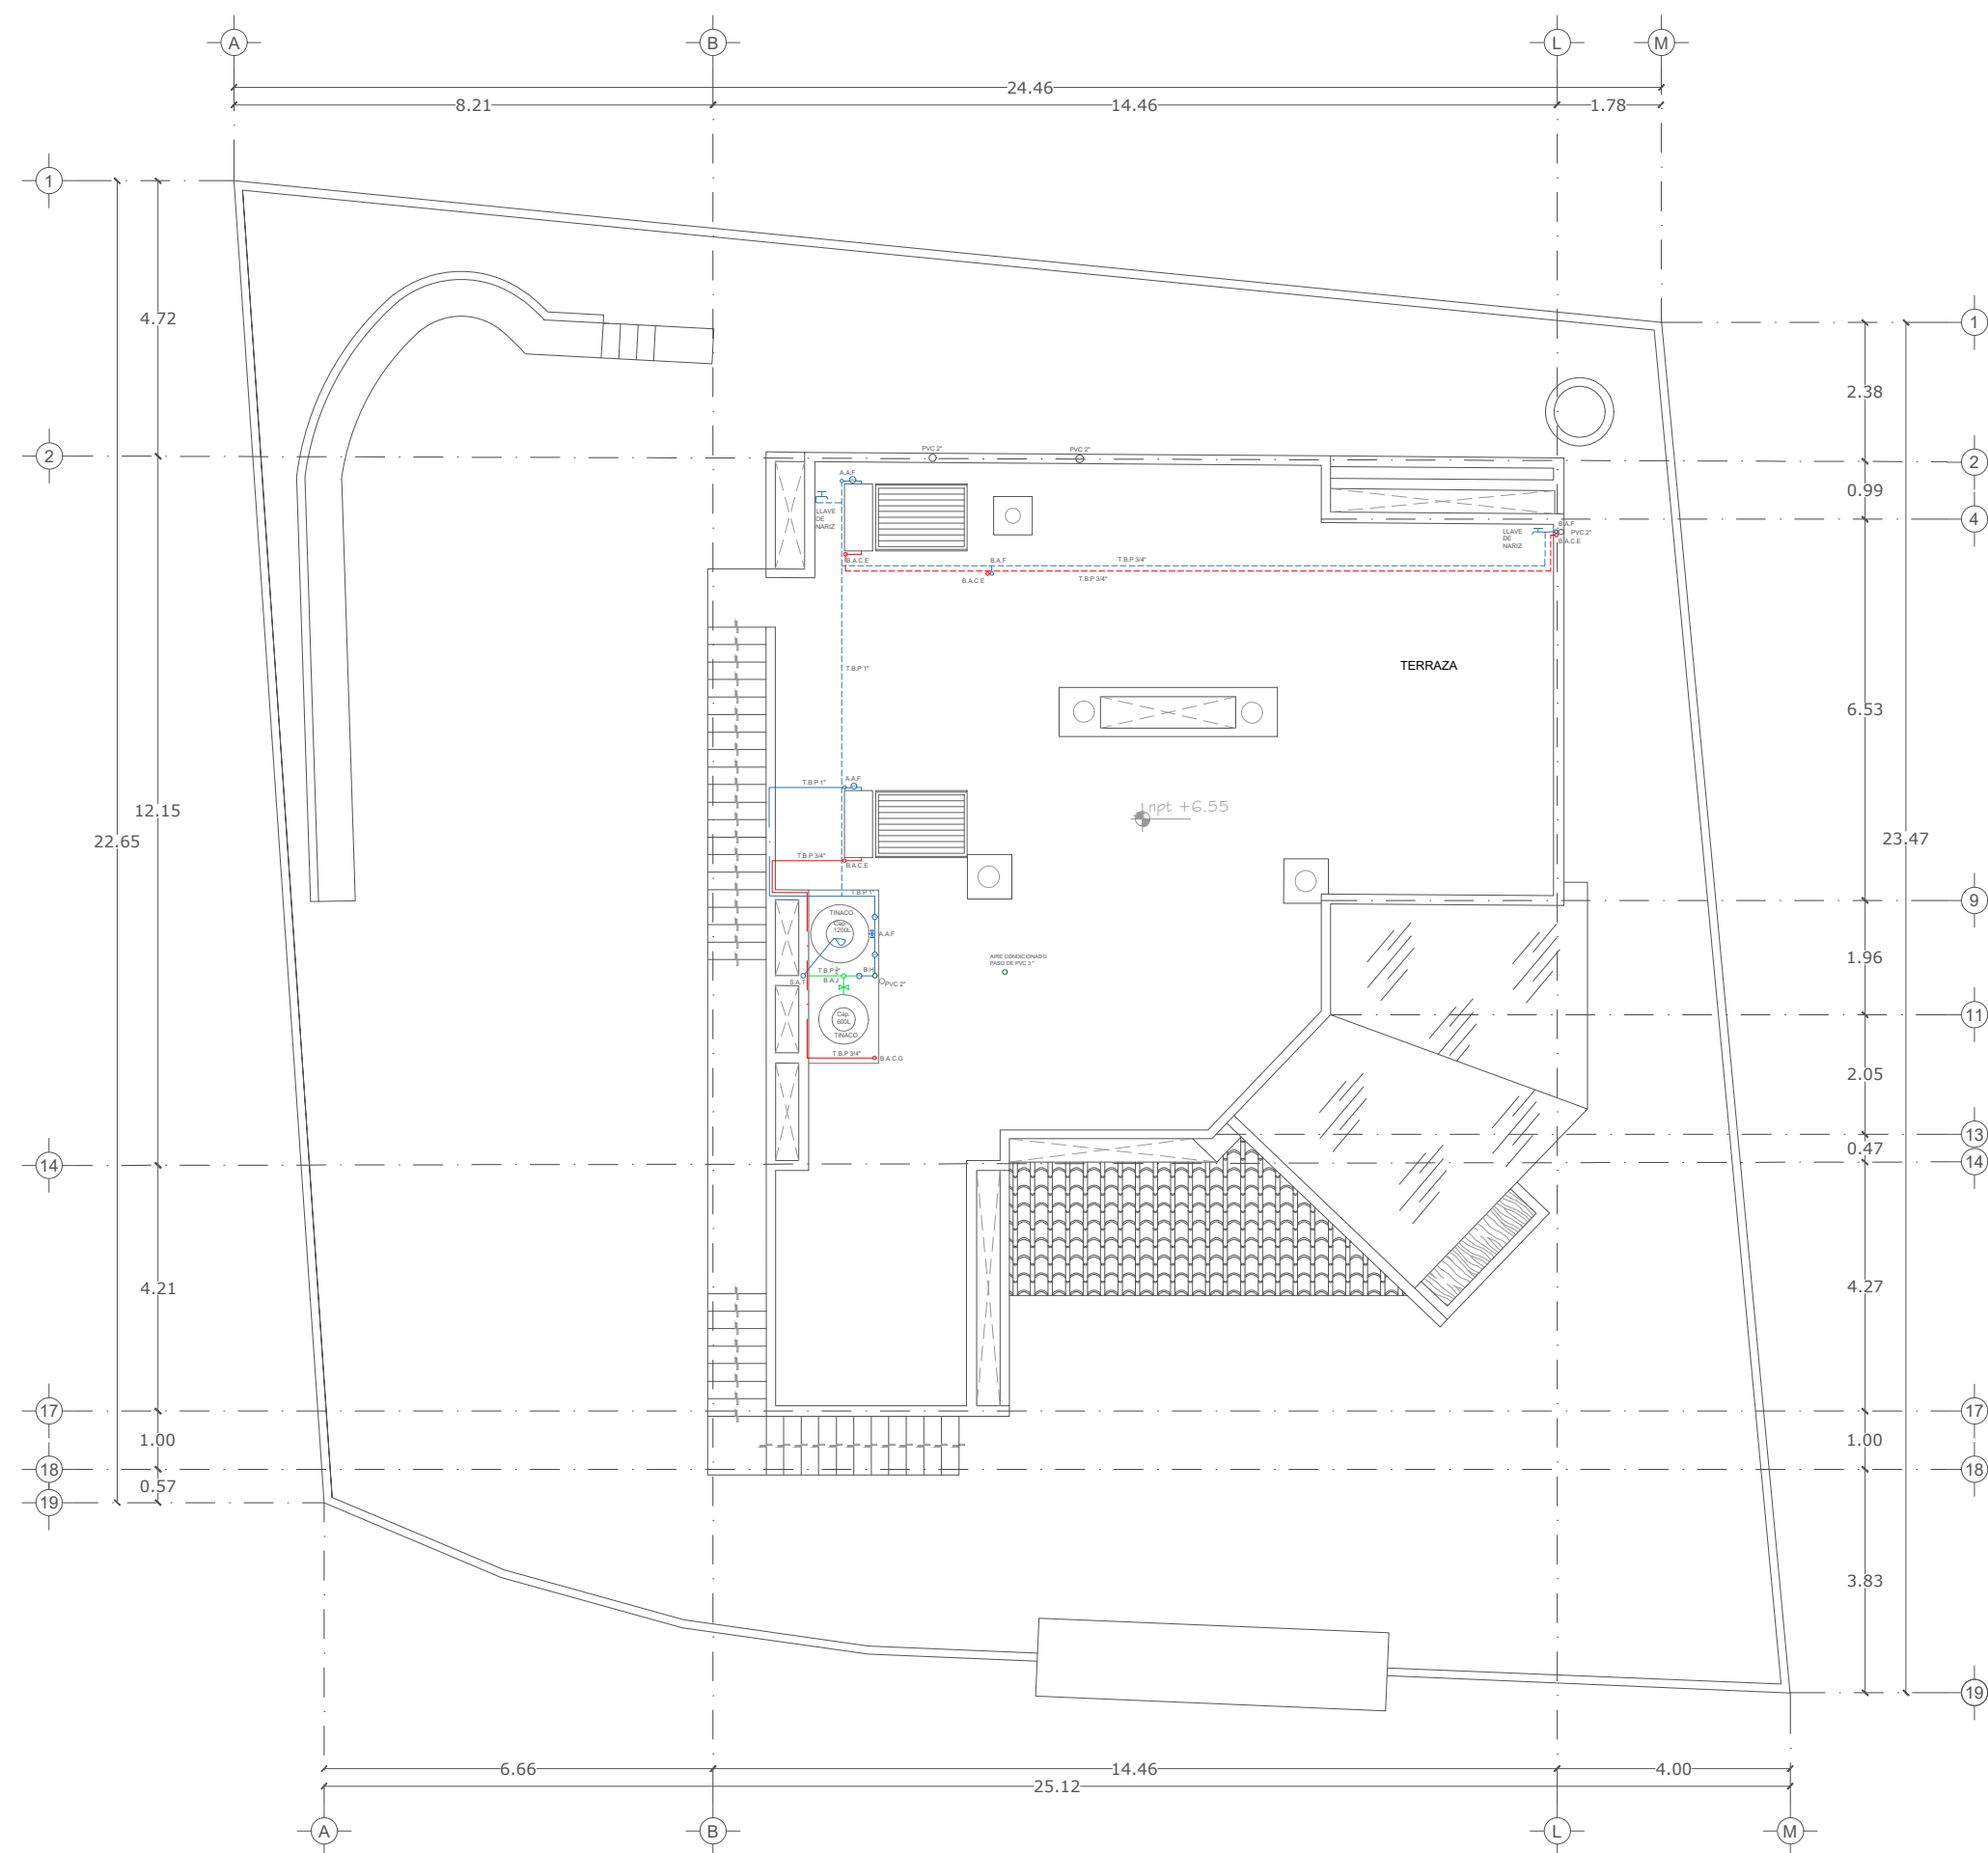


PLANTA DE AZOTEA
INSTALACIÓN HIDRAULICA MODIFICADA

ESC. 1:125

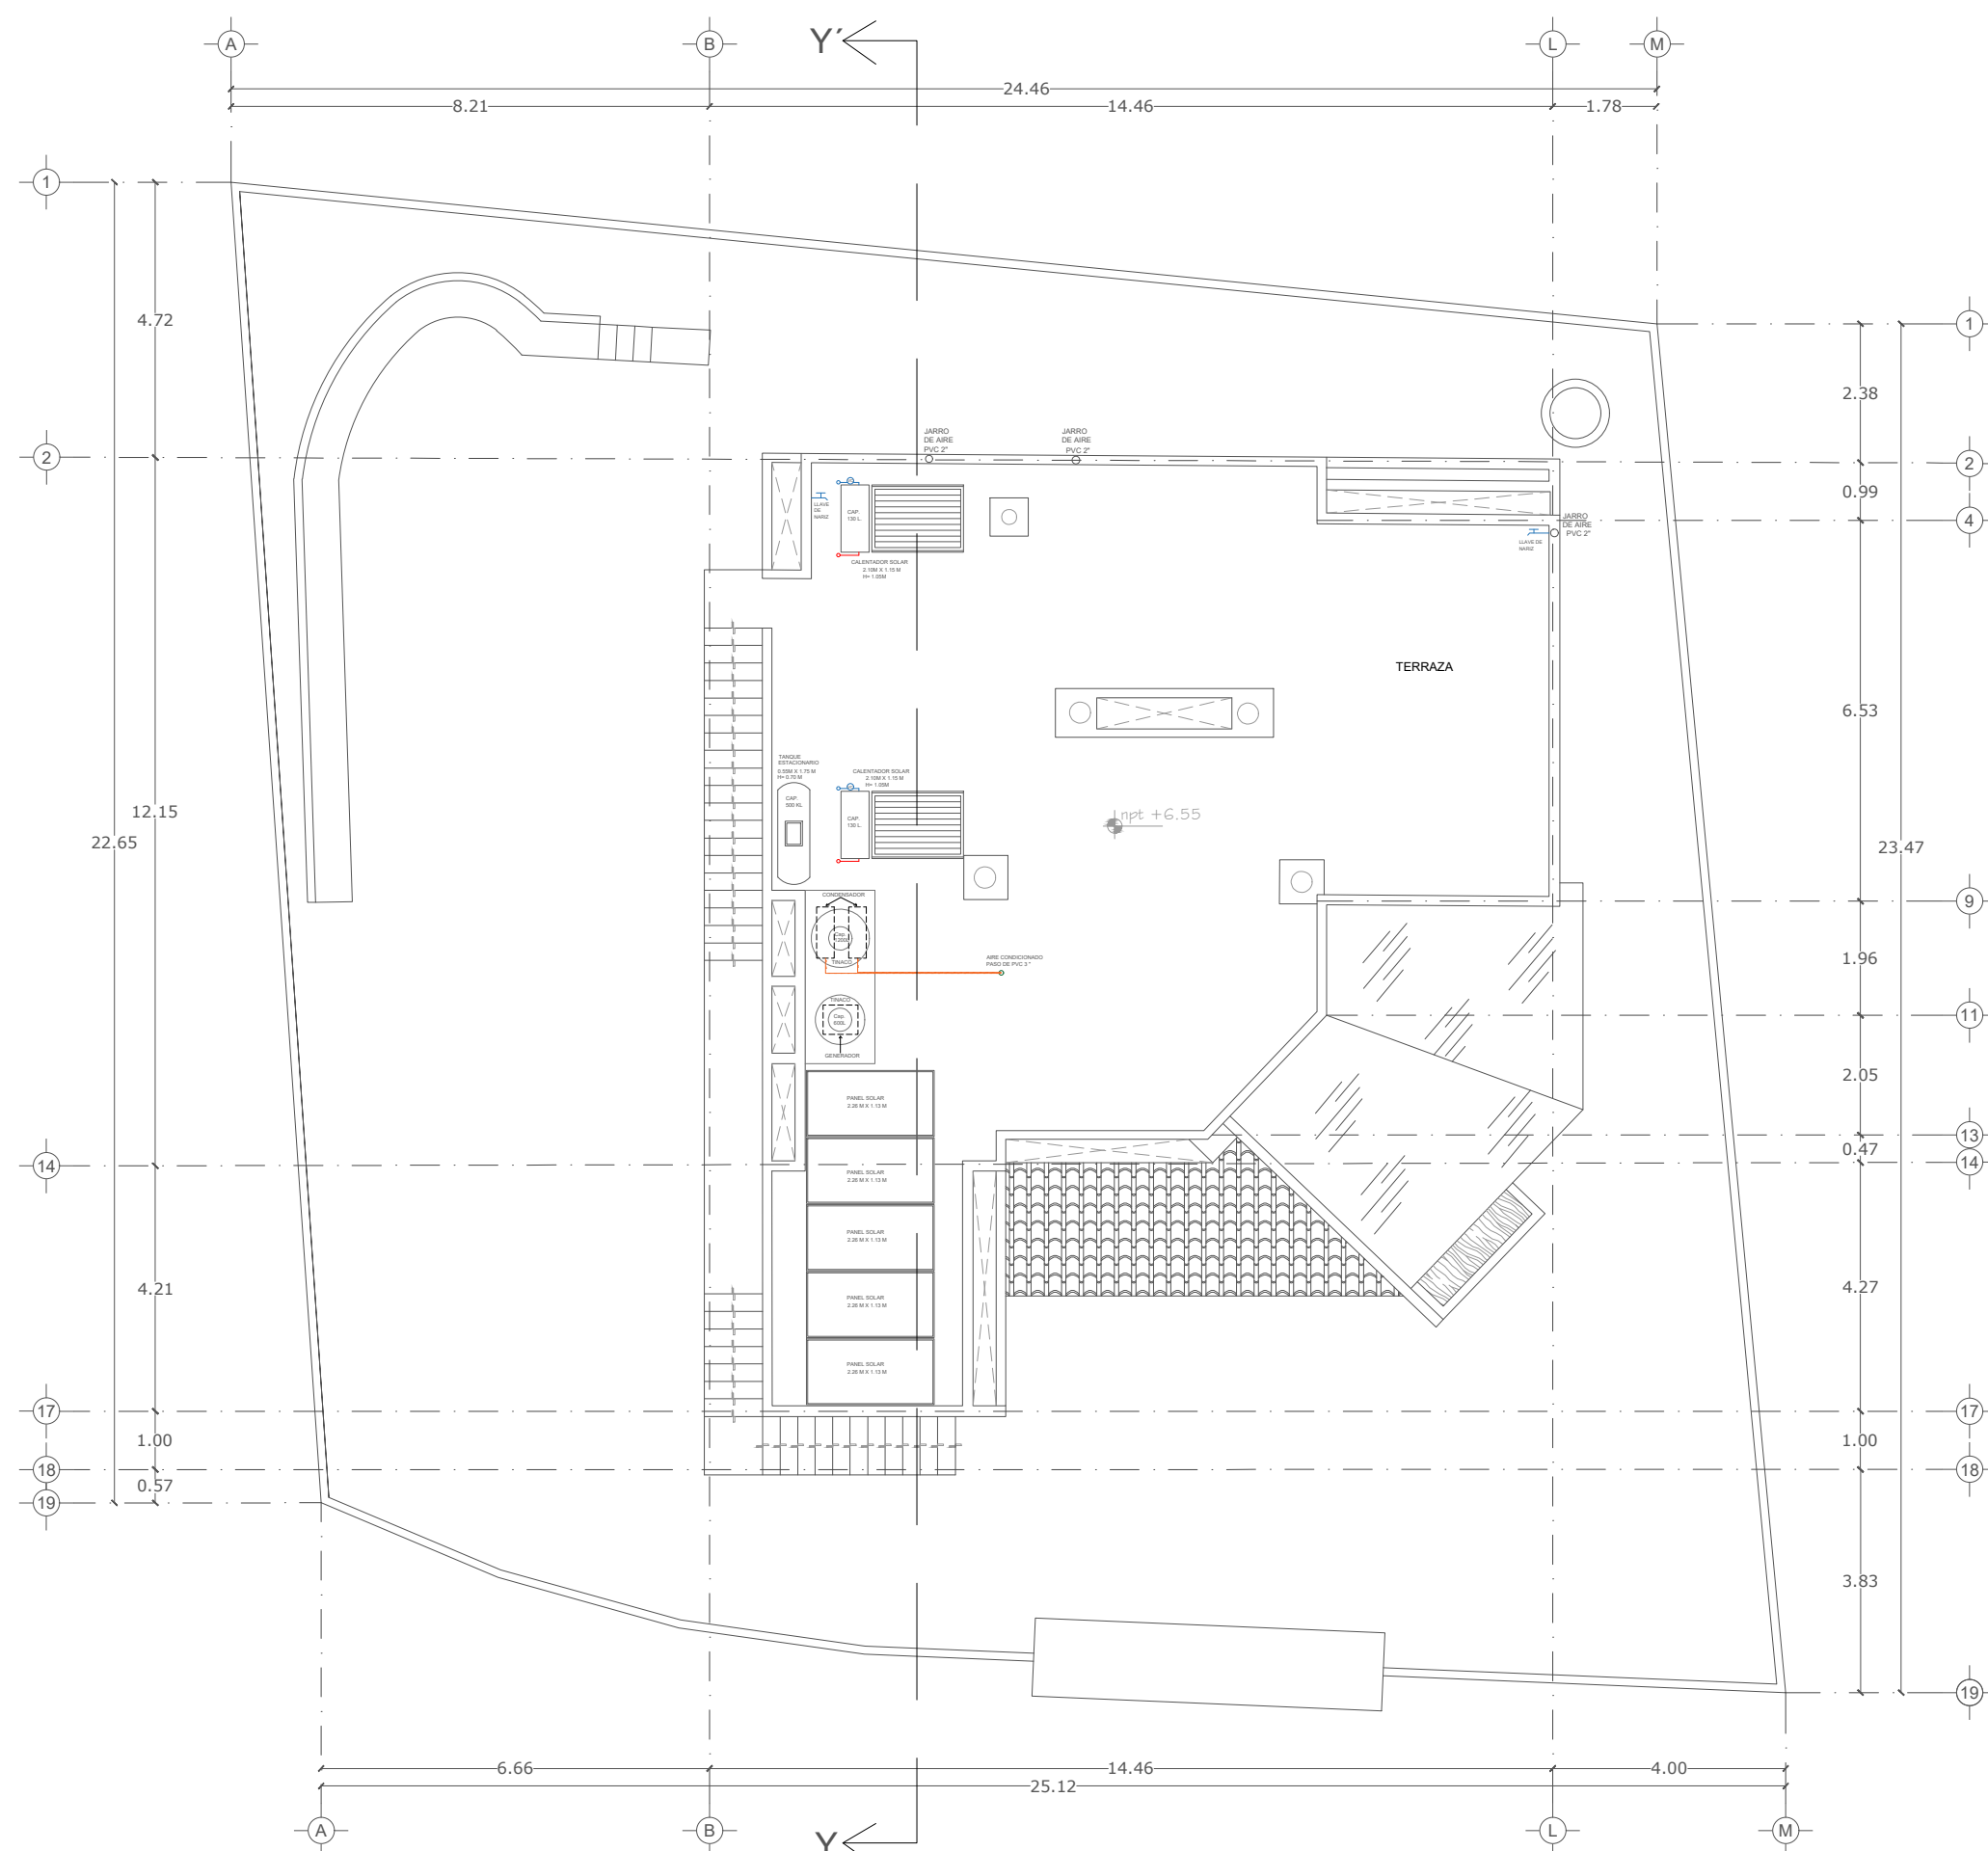

PLANTA DE AZOTEA


ESC. 1:125

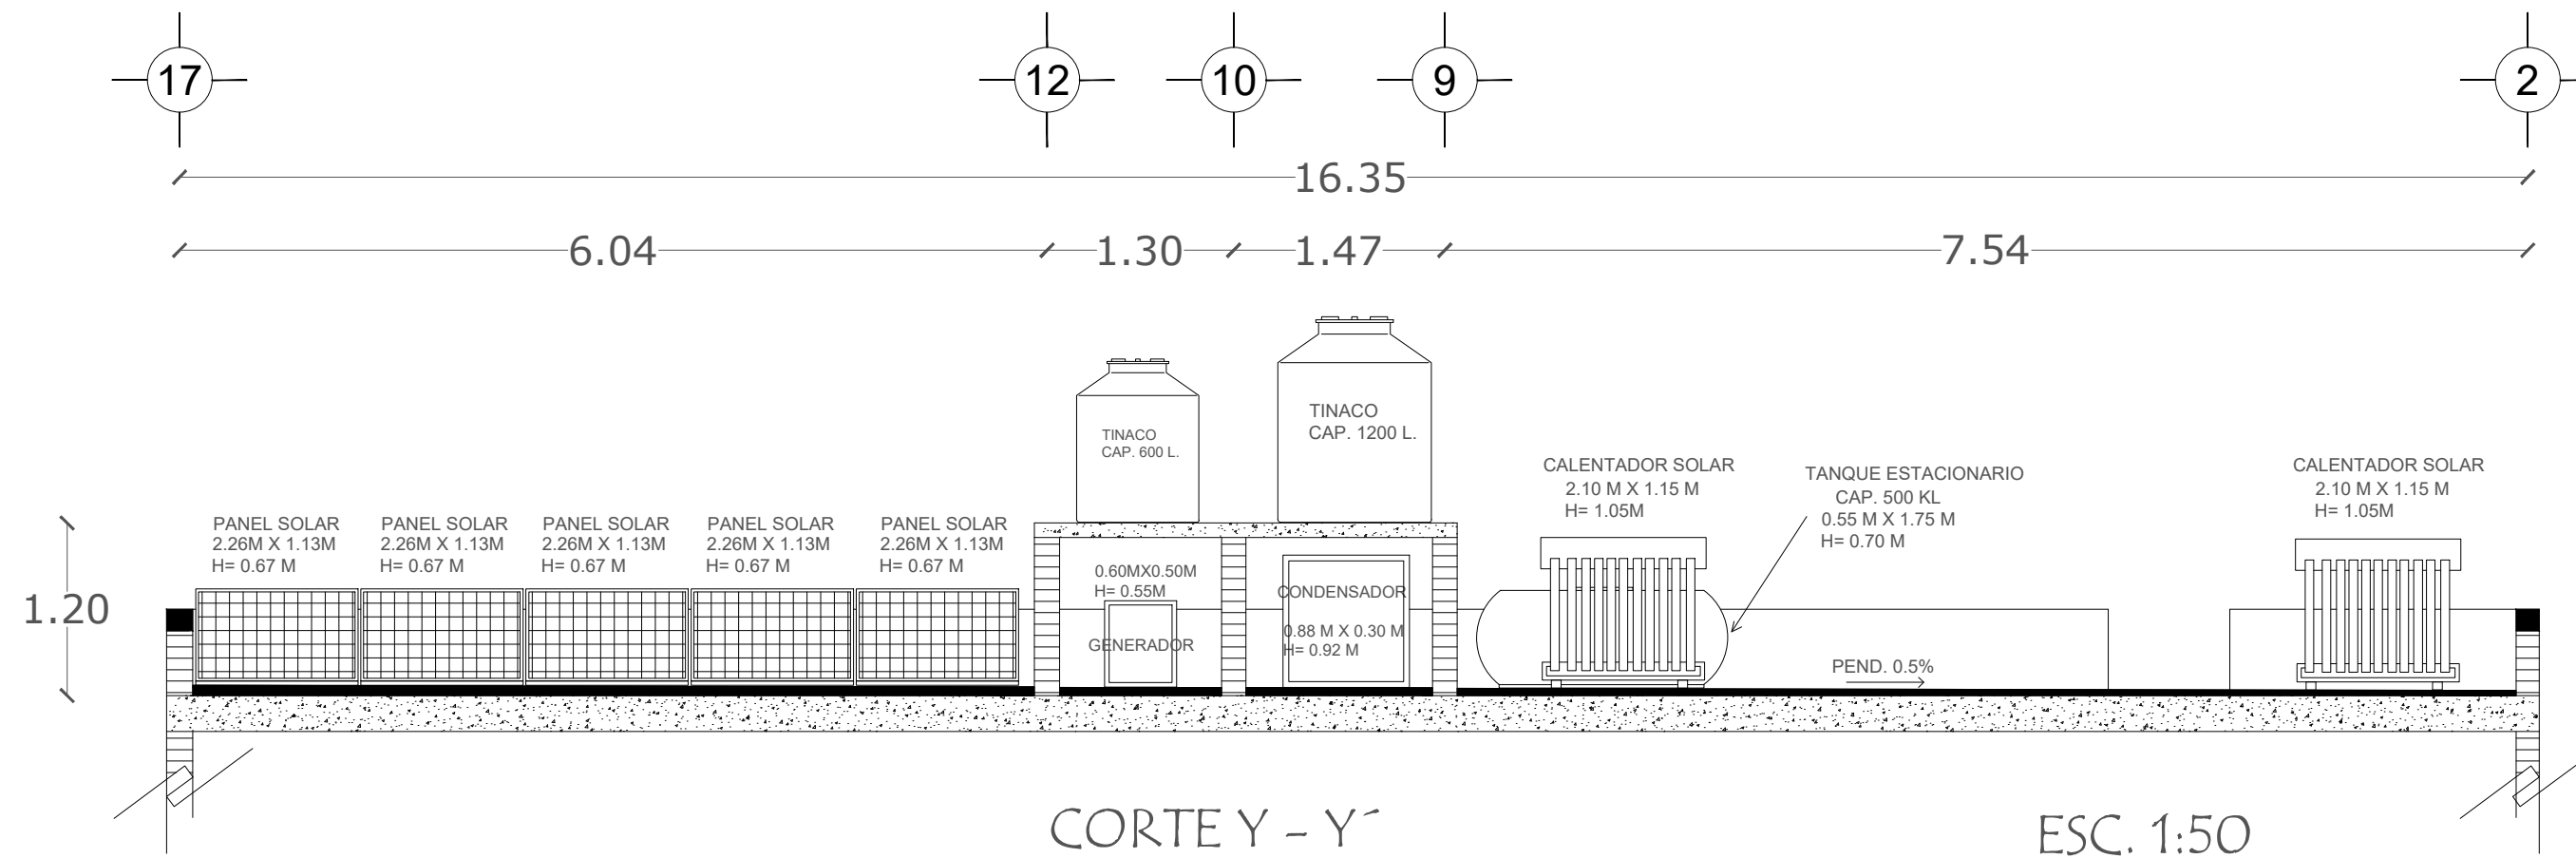


CORTE Y - Y

ESC. 1:50

SIMBOLOGIA	
	LINEA DE ALIMENTACIÓN A.F DENTRO DEL PRETIL, TUBOPLUS
	ALIMENTACIÓN A.F DENTRO DE LOSA DE AZOTEA TUBOPLUS
	LINEA DE ALIMENTACIÓN DENTRO DEL PRETIL, TUBOPLUS
	ALIMENTACIÓN A.C DENTRO DE LOSA DE AZOTEA TUBOPLUS
	ALIMENTACIÓN DE AGUAS GRISES TRATADAS
	BOMBA SUMERGIBLE
	TUERCA UNIÓN
	VALVULA CHECK
A.A.F	(ALIMENTACIÓN DE AGUA FRIA)
B.H	(BAJA A HIDRANTES)
B.A.C.G	(BAJA AGUA AL CALENTADOR DE GAS)
B.A.C.E	(BAJA AGUA AL CALENTADOR ELECTRICO)
B.A.J.T	(BAJADA DE AGUAS JABONOSAS TRATADAS)
S.A.T	(SUBE AGUA AL TINACO)
TBP	TUBERÍA (TUBOPLUS) (TBP)
S.A.C	(SUBE AGUA CALIENTE)
TINACO CON CAPACIDAD DE 1200 L.	

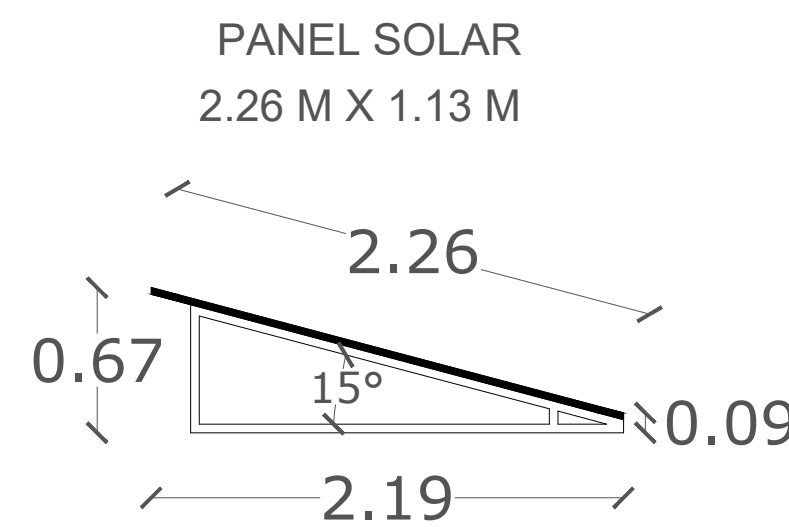

MACROLOCALIZACIÓN.

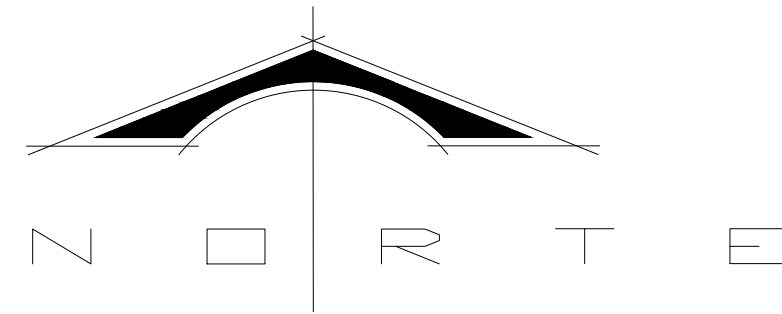

ESPECIFICACIONES

SELLOS:

PROYECTO:

CASA HABITACION

PROPIETARIO:

MR. RON NISSIM

TITULO PLANO:

PLANTA DE AZOTEA ACTUAL Y MODIFICACIONES

UBICACIÓN:

CALLE HIDALGO N° 9, COL. VISTA HERMOSA, SAN AGUSTIN ETLA, OAXACA.

ACOTACIÓN:

METROS

ESCALA:

1:125

ESCALA GRAFICA:

PROYECTO:

DIBUJO:

FECHA:

MARZO 2024

CLAVE:

A-01

PROMOTOR:

N° DE PLANO:

01