


DIAGRAMA UNIFILAR DE SISTEMA DE INTERCONEXIÓN FOTOVOLTAICA DE 9,900 WATTS DE POTENCIA INSTALADA


AFV de 99 kWp

Tablero secundario


Tablero General
2 FASES, 3 HILOS, 220 VOLT, 60 Hz.

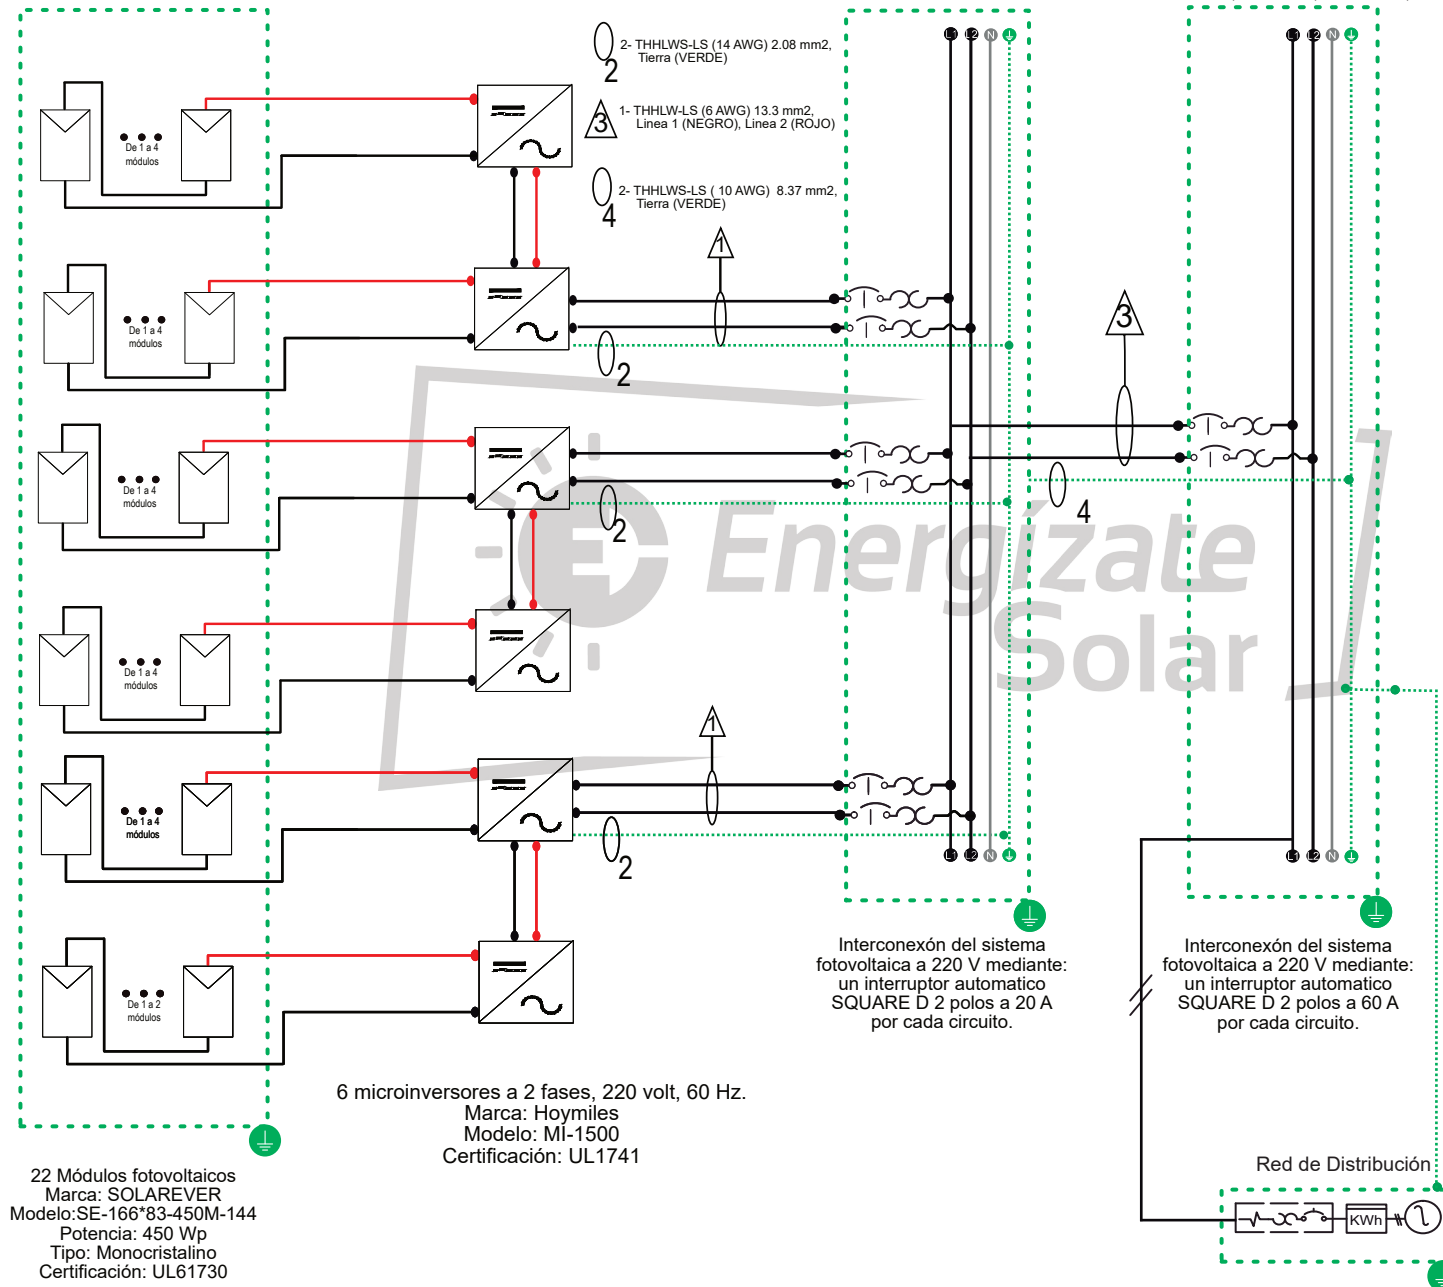

MACROLOCALIZACIÓN.

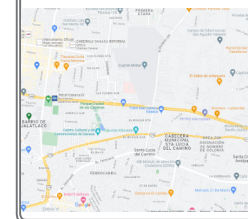

MICROLOCALIZACIÓN.

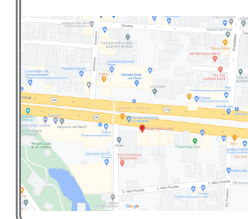

SIMBOLOGÍA

- Módulo Fotovoltaico
- Microinversor
- ITM de 2 polos
- Electrodo de puesta a tierra
- Equipo de medición
- Interruptor principal

PROYECTO:
SISTEMA FOTOVOLTAICO DE 9.9 KW DE POTENCIA INSTALADA

PROPIETARIO:
GABRIELA RANGEL COELLO

UBICACIÓN:
MÁRTIRES DE TACUBAYA 107, SANTA LUCIA DEL CAMINO, OAXACA

NÚM DE PLANO:
1

FECHA:
AGOSTO 2023

FOLIO:
1230422-302

ESCALA:
SIN ESCALA

ACOTACIÓN:
METROS.

DIAGRAMA UNIFILAR

DISEÑO:
ING. NATALY LÓPEZ FLORES

INSTALADOR:
C.ELOY LEÓN ACEVEDO