


DIAGRAMA UNIFILAR

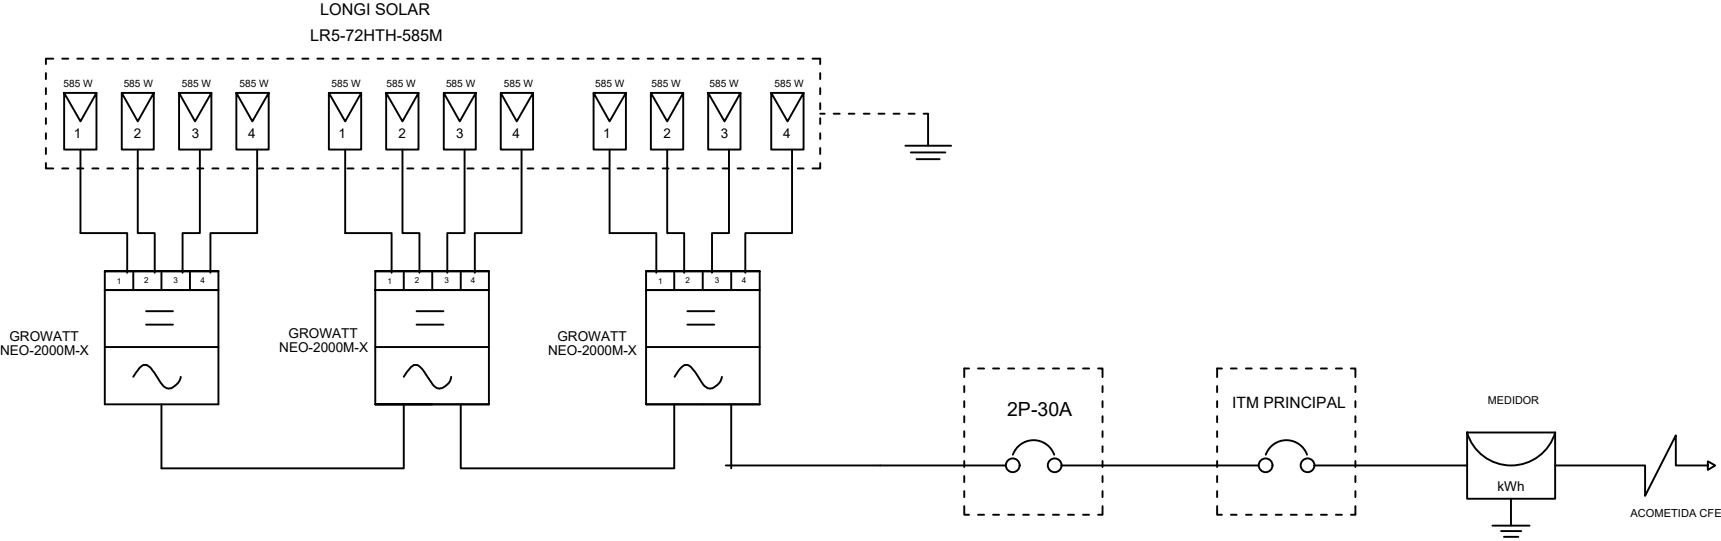

SIMBOLOGÍA

- INTERRUPTOR TERMOMAGNETICO, CAPACIDAD INDICADA EN PLANO
- MODULO FOTOVOLTAICO, POTENCIA INDICADA EN PLANO
- MICROINVERSOR DE CORRIENTE CONTINUA A CORRIENTE ALTERNA
- PUESTA A TIERRA
- ACOMETIDA CFE



NOMBRE DEL PROYECTO :

UBICACIÓN :

TIPO DE PLANO :
FOTOVOLTAICO

DIBUJO :
L.D.

ACOTACIÓN :
N/A

ESCALA :
N/A

CLAVE :

FECHA :
07/05/2024

No. DE PLANO :
01

DU-3