

PROYECTO:

10
Paneles

ESC: ACOTACIÓN METROS
S/E

FECHA:
JUNIO | 2025

NORTE:



NOTAS

PROYECTO:
ARQ. ALEXANDER CANCHE

PROPIETARIO:
SR. GUILLERMO RIVERA

UBICACION:
MÉRIDA, YUCATÁN

Φ_{10mm} BARRA DE ACERO CORRUGADO
Φ_{12mm} BARRA DE ACERO CORRUGADO
Φ_{16mm} BARRA DE ACERO CORRUGADO
--- LÍNEA DE PROTECCIÓN
--- CAMBIO DE NIVEL (C/RO)

ELAB. DISEÑO
PANELES CUBILOS
BARRAS

EMPRESA:

punto grn


ING.
ROBERTO RODRIGUEZ

NOTAS
10 PANELES DE 615 W

NOMBRE DEL PLANO
PROPUESTA PANELES

PLANO:

PRO
01

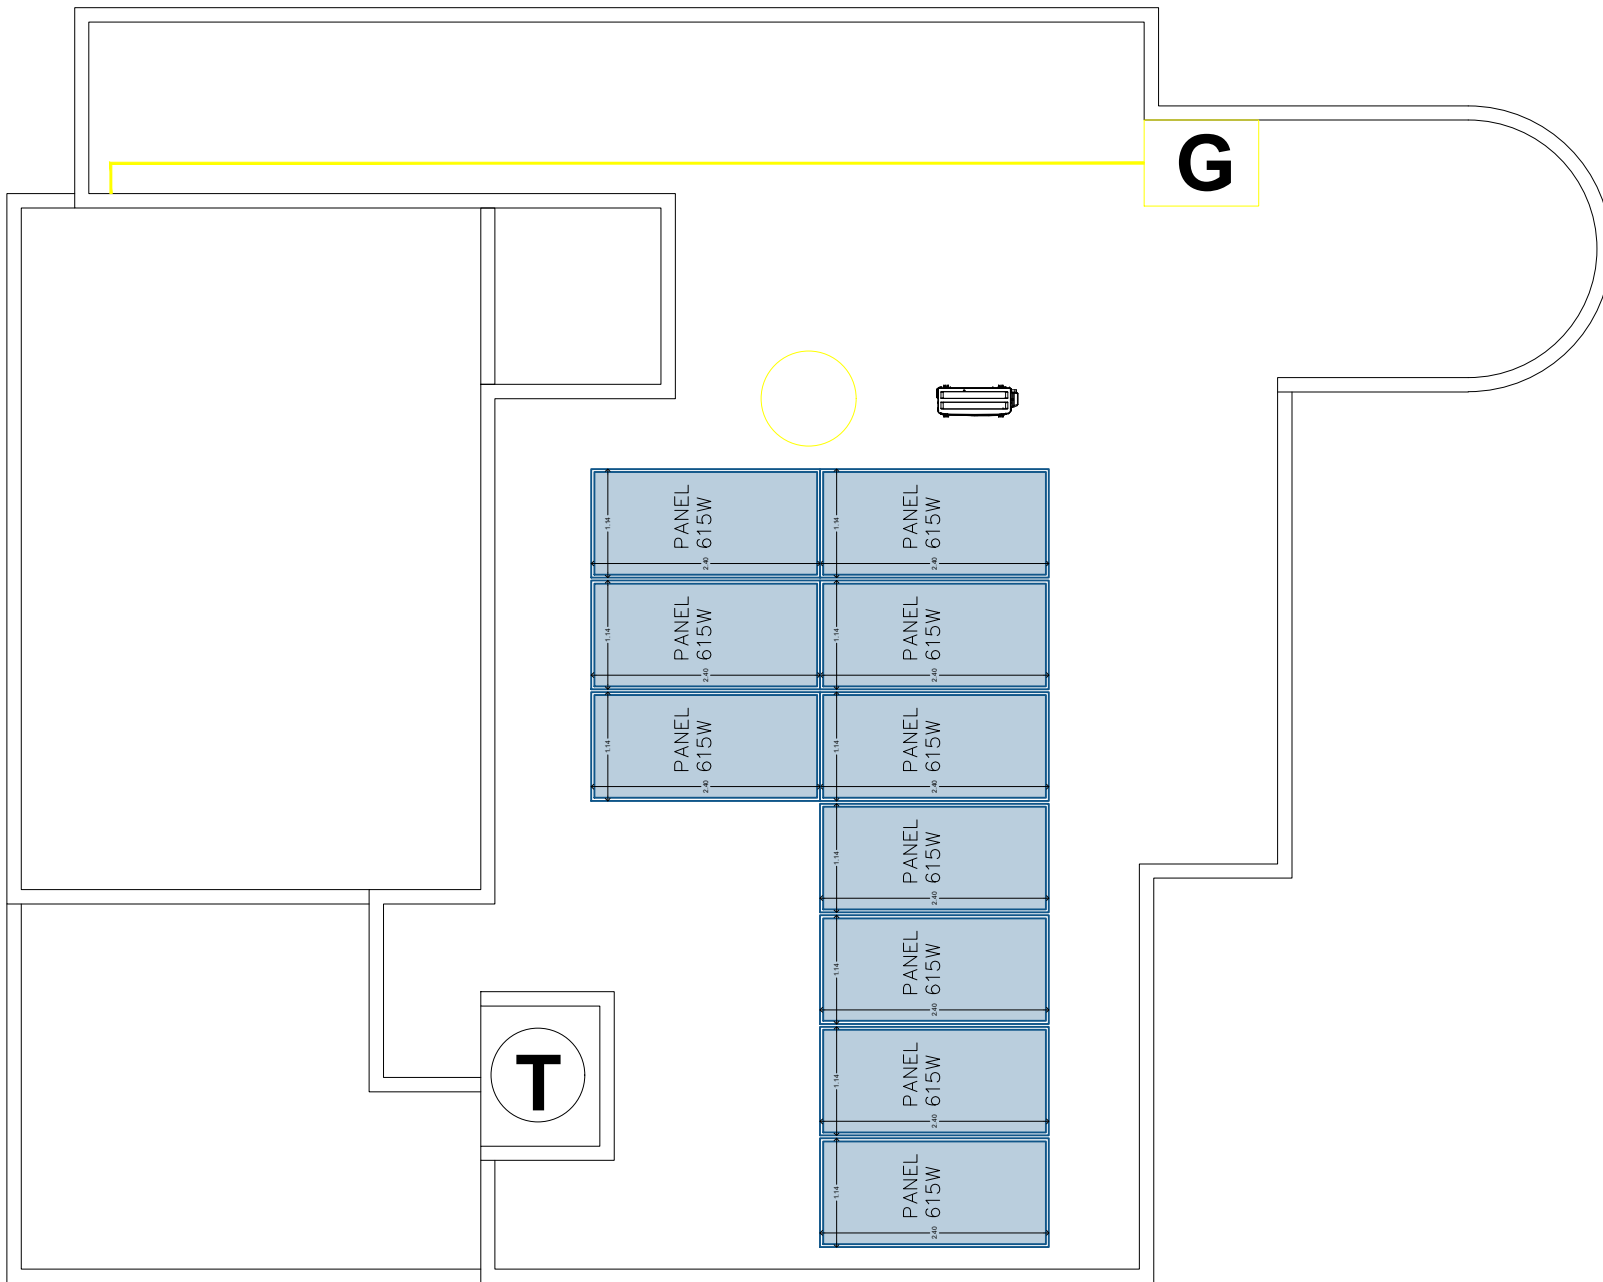

DISTRIBUCIÓN DE PANELES

PROPUESTA