


PLANO ESTRUCTURAL

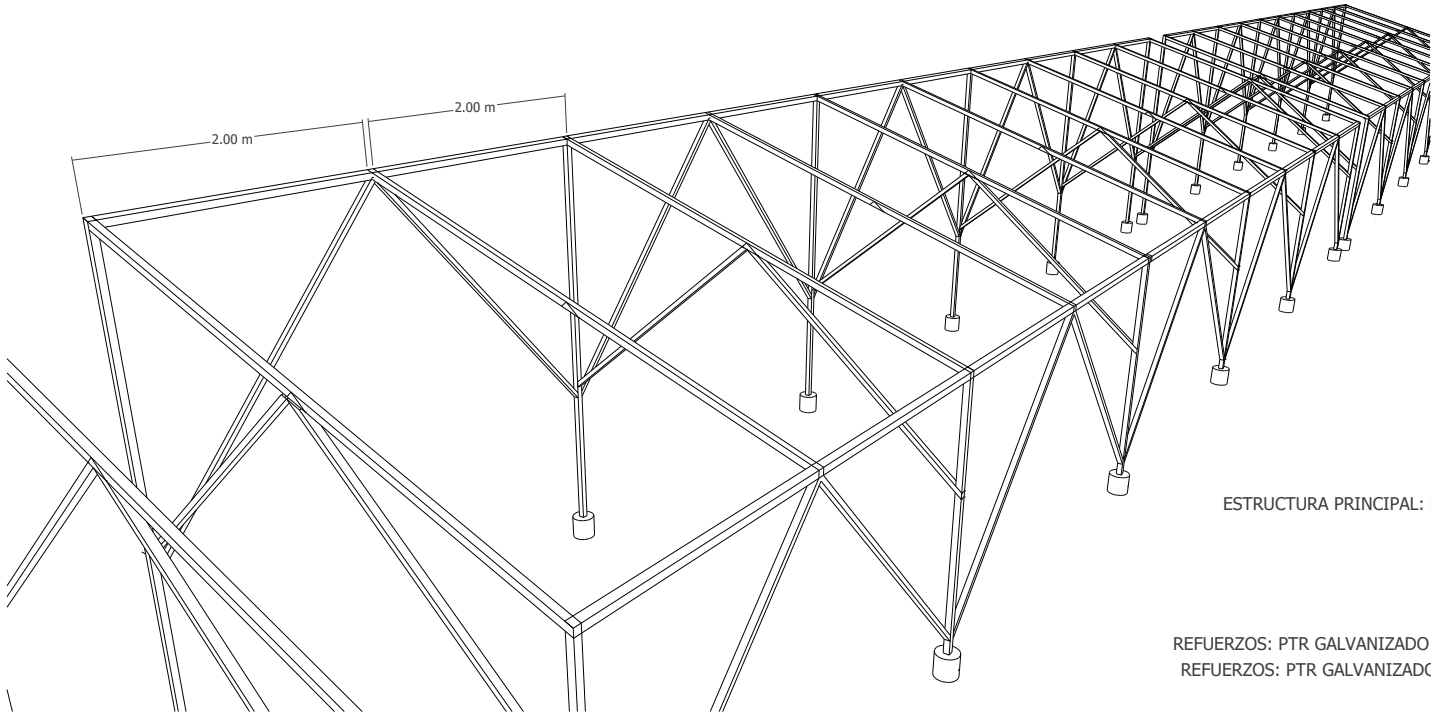


ESTRUCTURA PRINCIPAL: PTR GALVANIZADO 1 1/2"

REFUERZOS: PTR GALVANIZADO 1"

REFUERZOS: PTR GALVANIZADO 1"

REFUERZOS: PTR GALVANIZADO 1"

REFUERZOS: PTR GALVANIZADO 1"

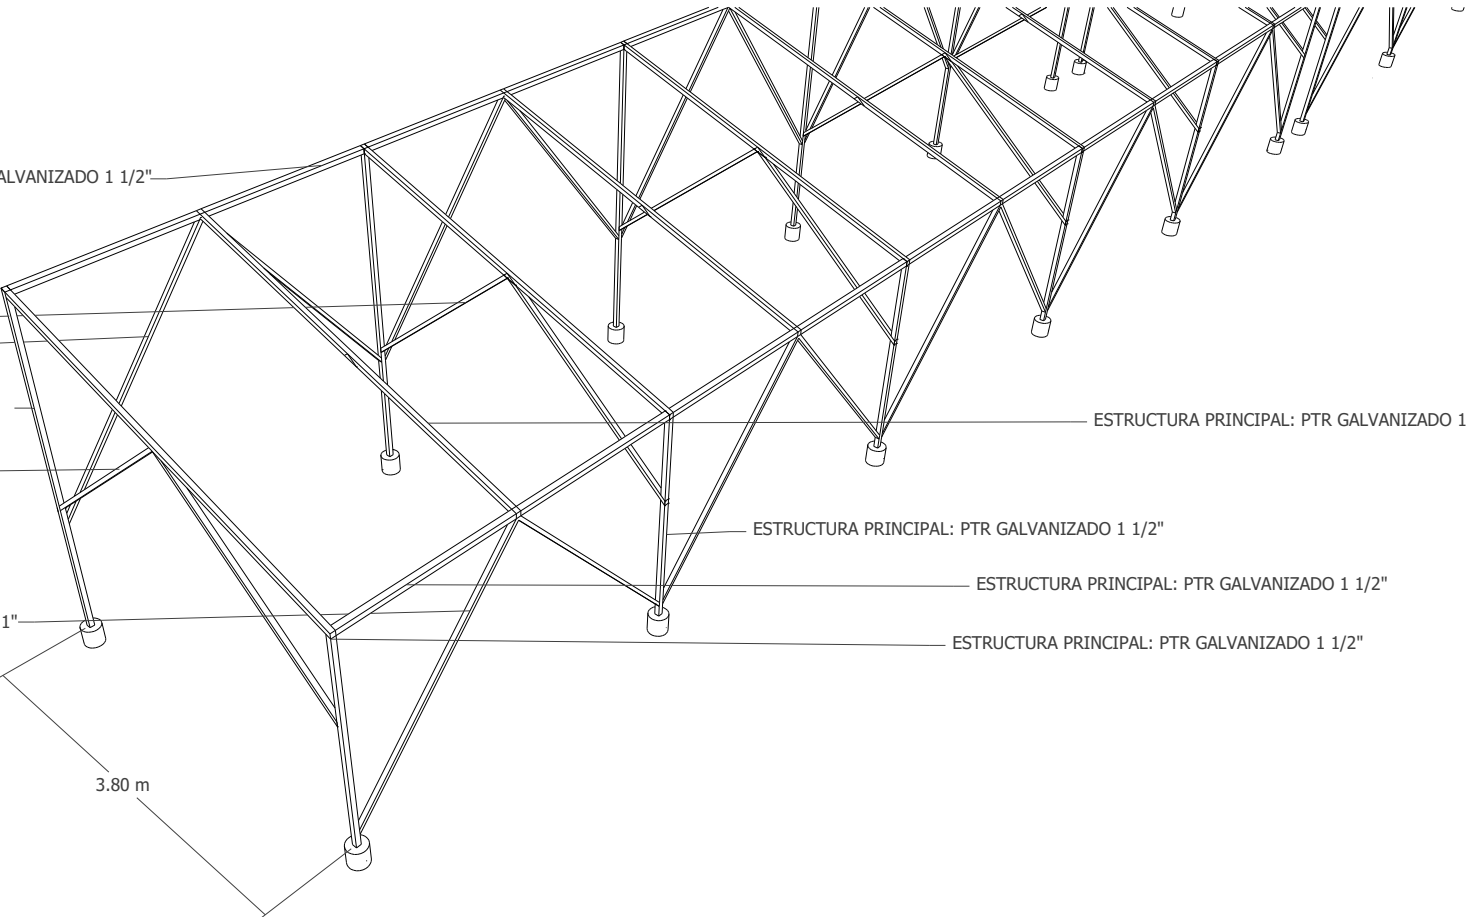


ESTRUCTURA PRINCIPAL: PTR GALVANIZADO 1 1/2"

ESTRUCTURA PRINCIPAL: PTR GALVANIZADO 1 1/2"

ESTRUCTURA PRINCIPAL: PTR GALVANIZADO 1 1/2"

ESTRUCTURA PRINCIPAL: PTR GALVANIZADO 1 1/2"

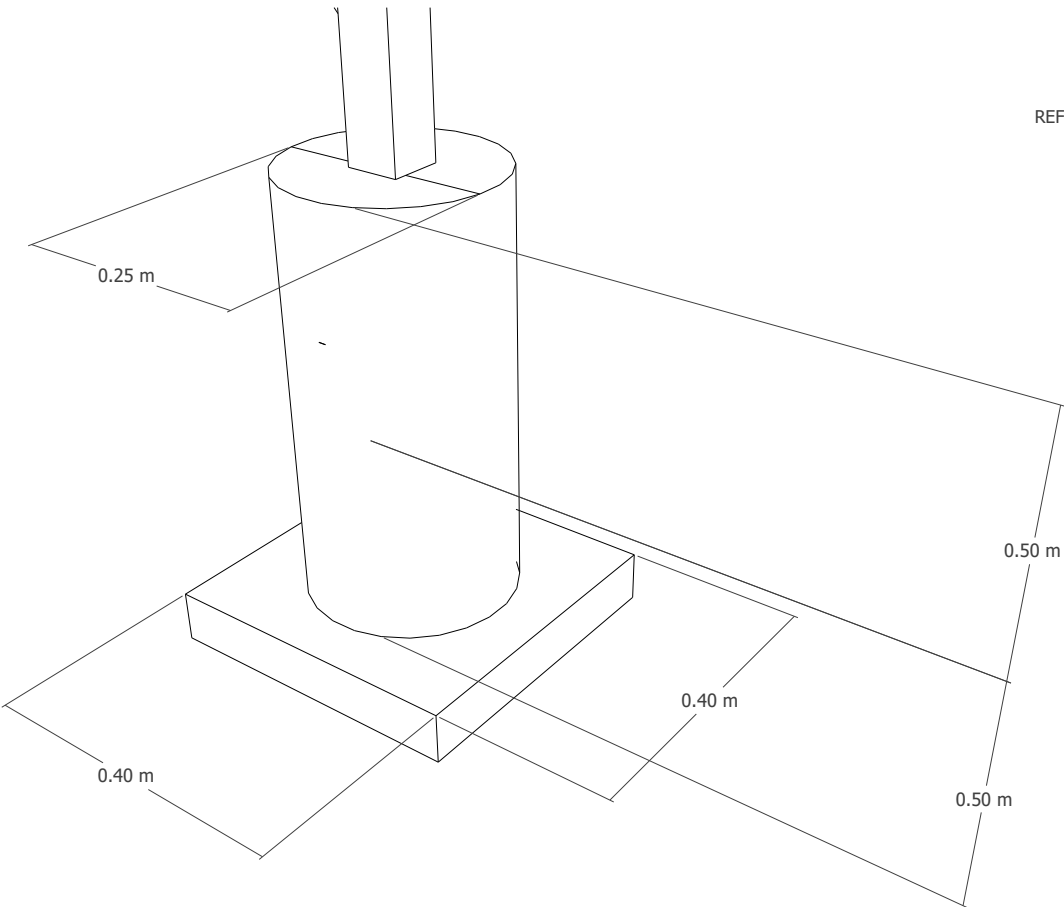

CROQUIS DE UBICACIÓN		CARACTERÍSTICAS GENERALES		
	COORDENADAS	17.1924397, -96.7801209	ESTRUCTURA PRINCIPAL	PTR GALVANIZADO DE 1 ½ "
	UBICACIÓN	Porfirio Díaz S/N Santo Domingo Barrio Alto, Oaxaca de Juárez, Oax.	ESTRUCTURA REFUERZO	PTR GALVANIZADO 1"
			PESOS MUERTOS	
DIAMETRO			25 CM	
		ALTURA	100 CM	