


DIAGRAMA UNIFILAR DE SISTEMA DE INTERCONEXIÓN FOTOVOLTAICA DE 31,900 WATTS DE POTENCIA INSTALADA

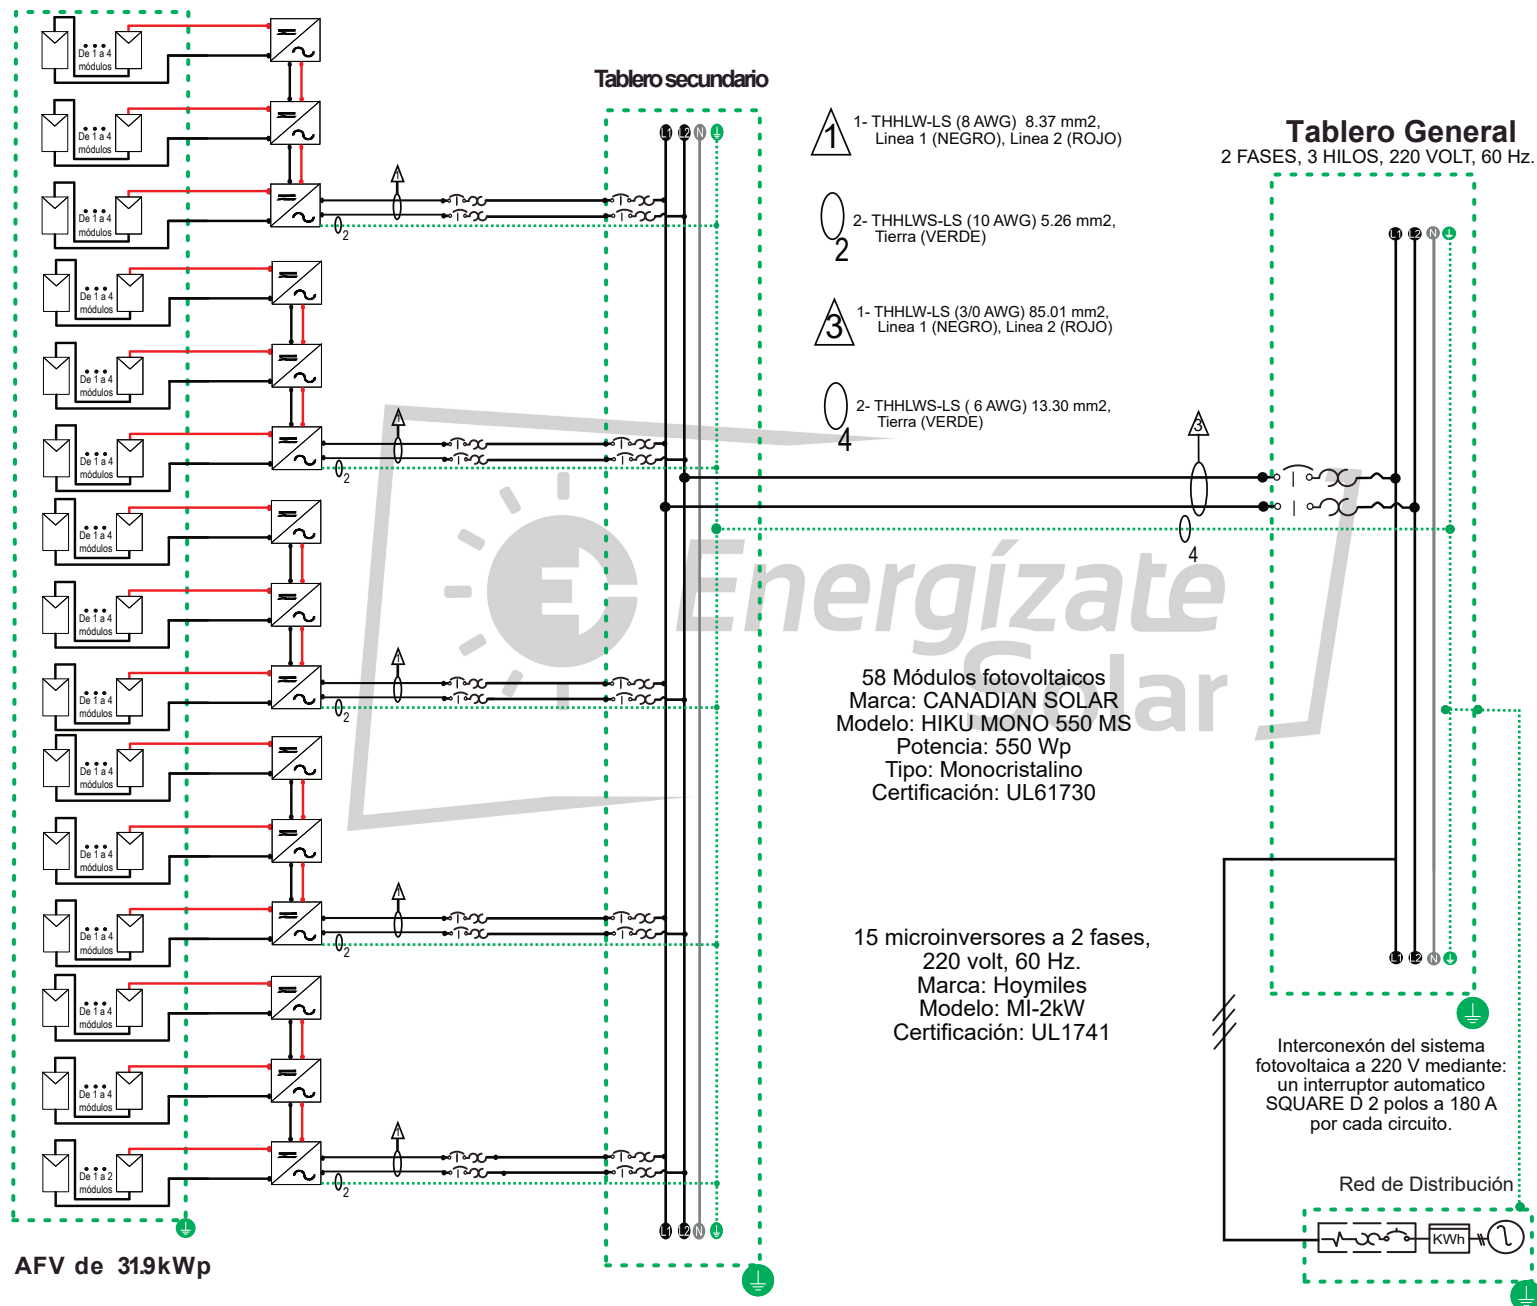

SIMBOLOGÍA	
	Módulo Fotorvoltaico
	Microinversor
	ITM de 2 polos
	Electrodo de puesta a tierra
	Equipo de medición
	Interruptor principal

PROYECTO: SISTEMA FOTOVOLTAICO DE 31.9 KW DE POTENCIA INSTALADA	
PROPIETARIO: PATOLOGIA CLINICA SN FCO SA CV	
UBICACIÓN: PV MERIDA 219,LINDA VISTA, OAXACA DE JUAREZ, OAXACA.	NÚM DE PLANO: 1
FECHA: 16 DE FEBRERO DEL 2024	FOLIO: S/N
ESCALA: SIN ESCALA	ACOTACIÓN: METROS.
DIAGRAMA UNIFILAR	
DISEÑO: ING. ANGELA SHAHIDE RAMOS GARCÍA	
INSTALADOR: ING. DAVID AYALA HERNANDEZ	