




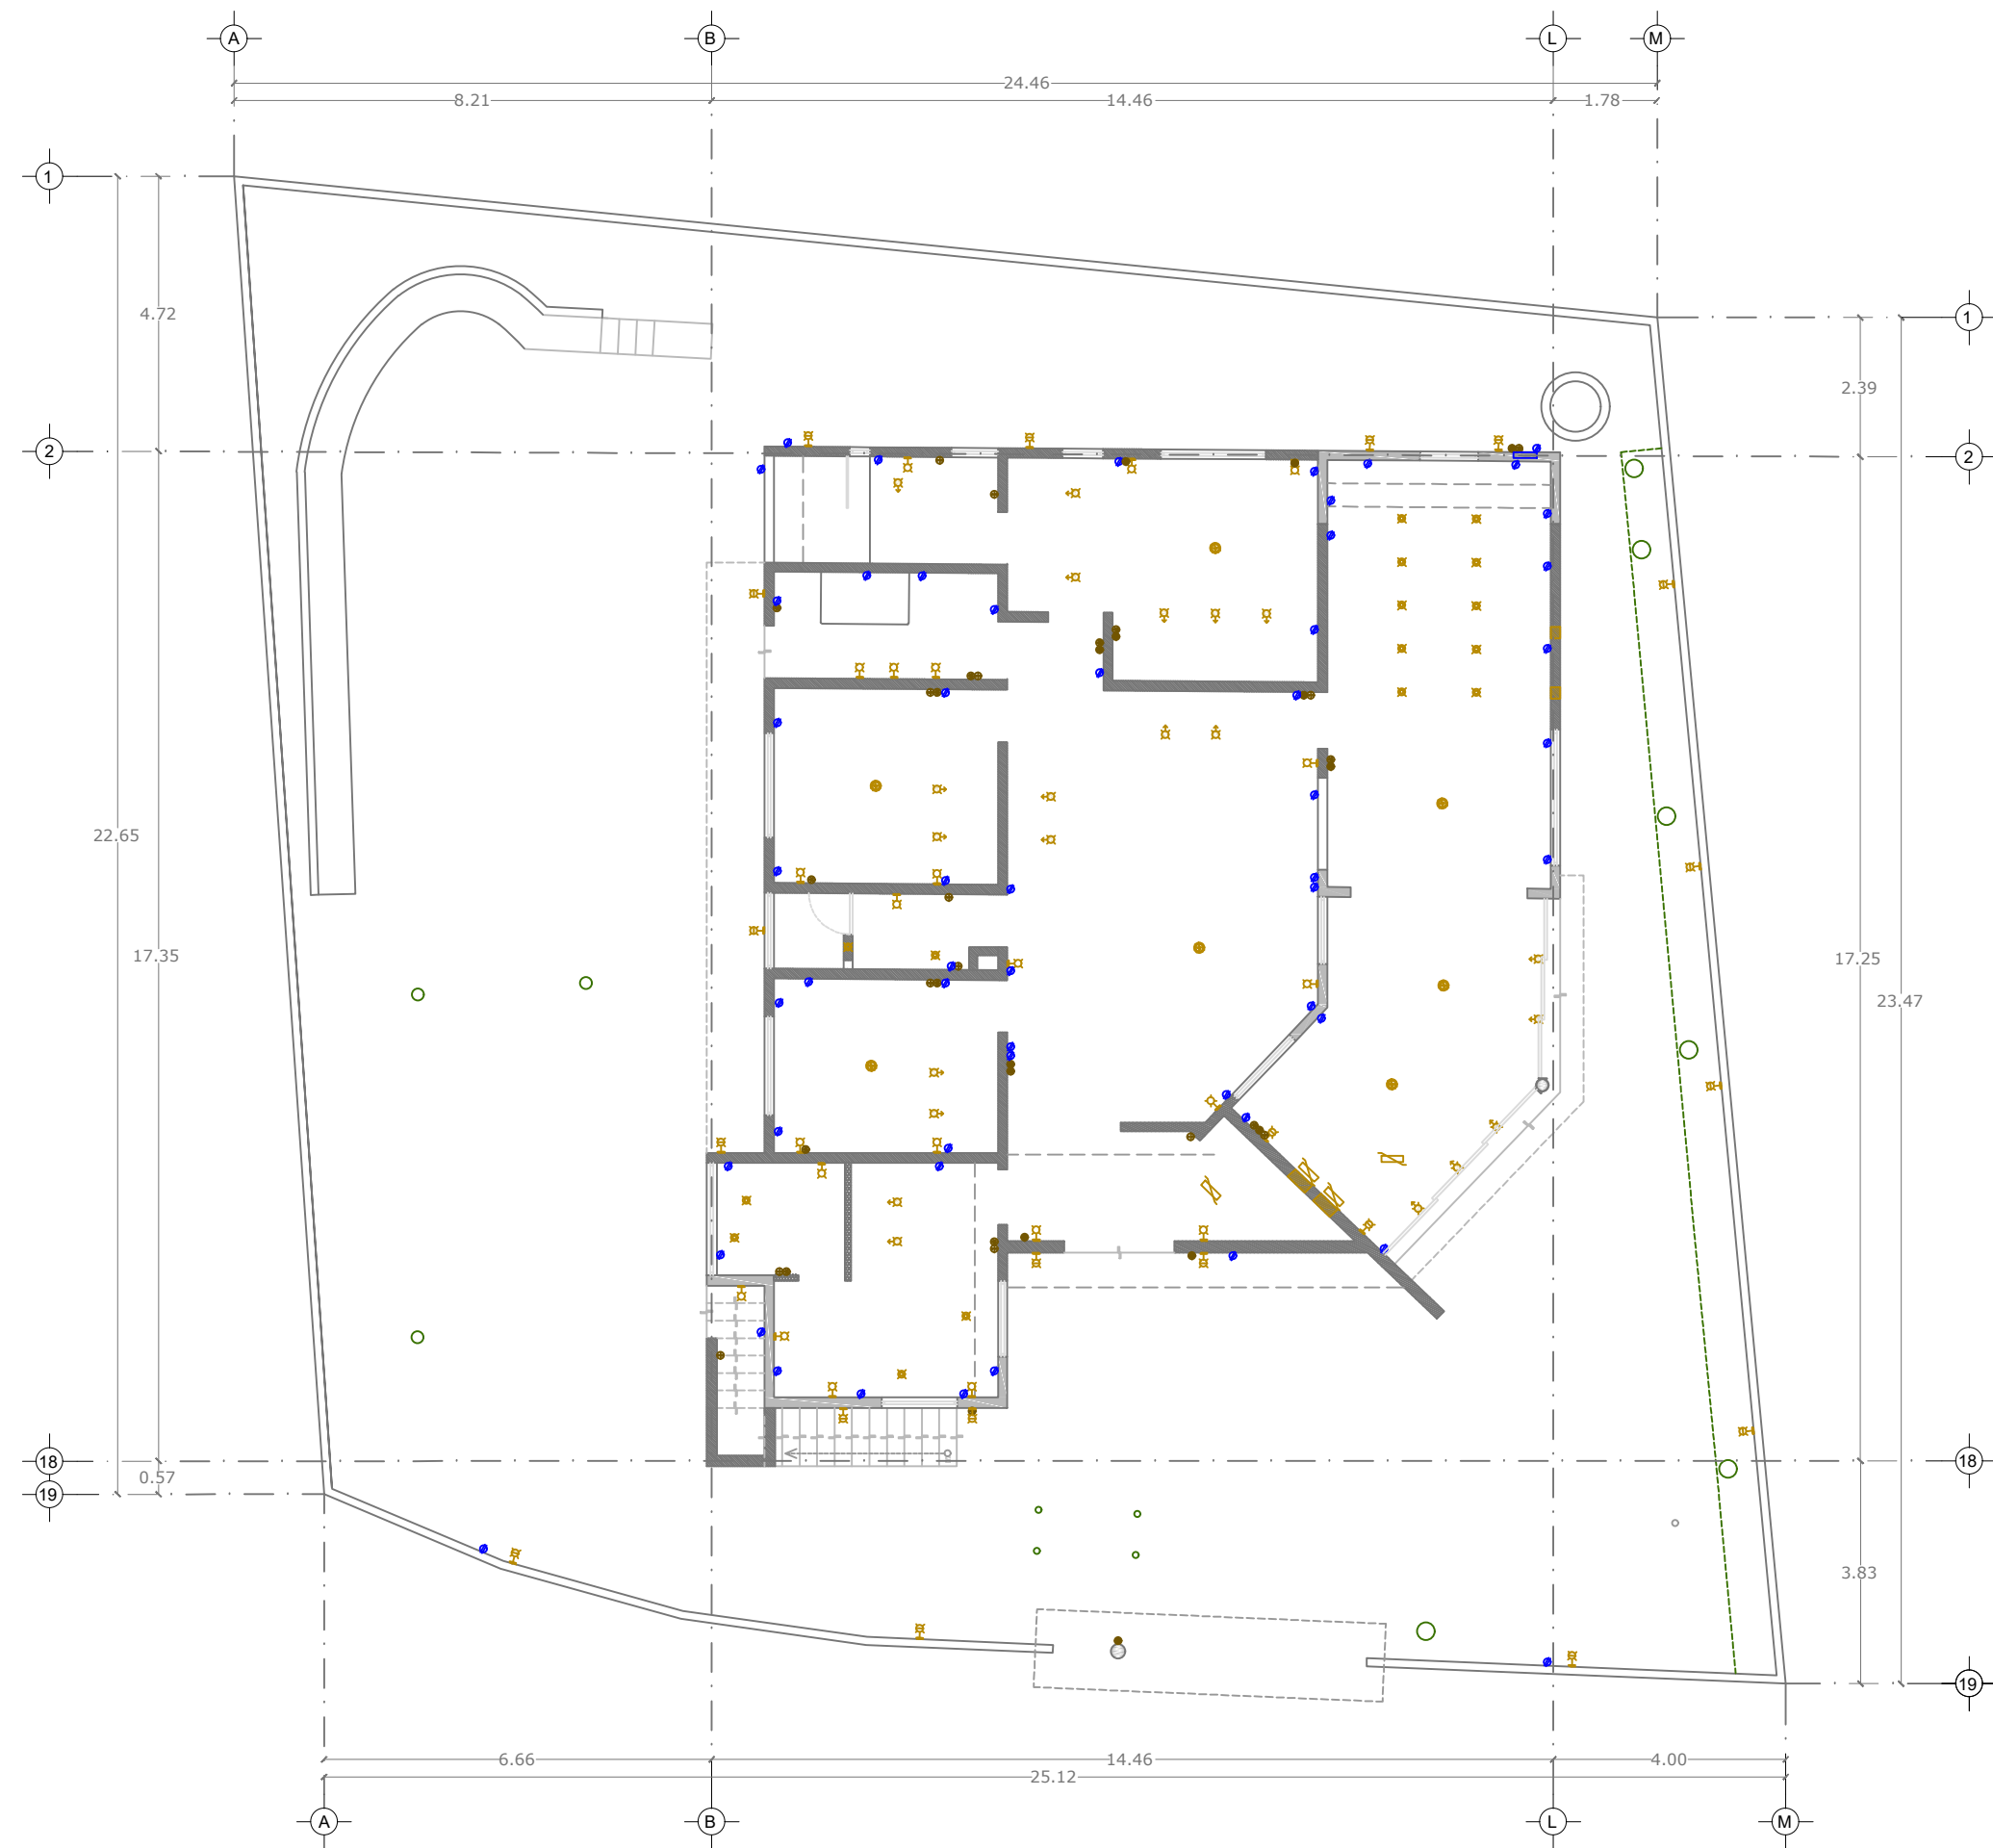

PLANTA ARQUITECTÓNICA BAJA
PLANO DE CONCEPTO DE ILUMINACIÓN

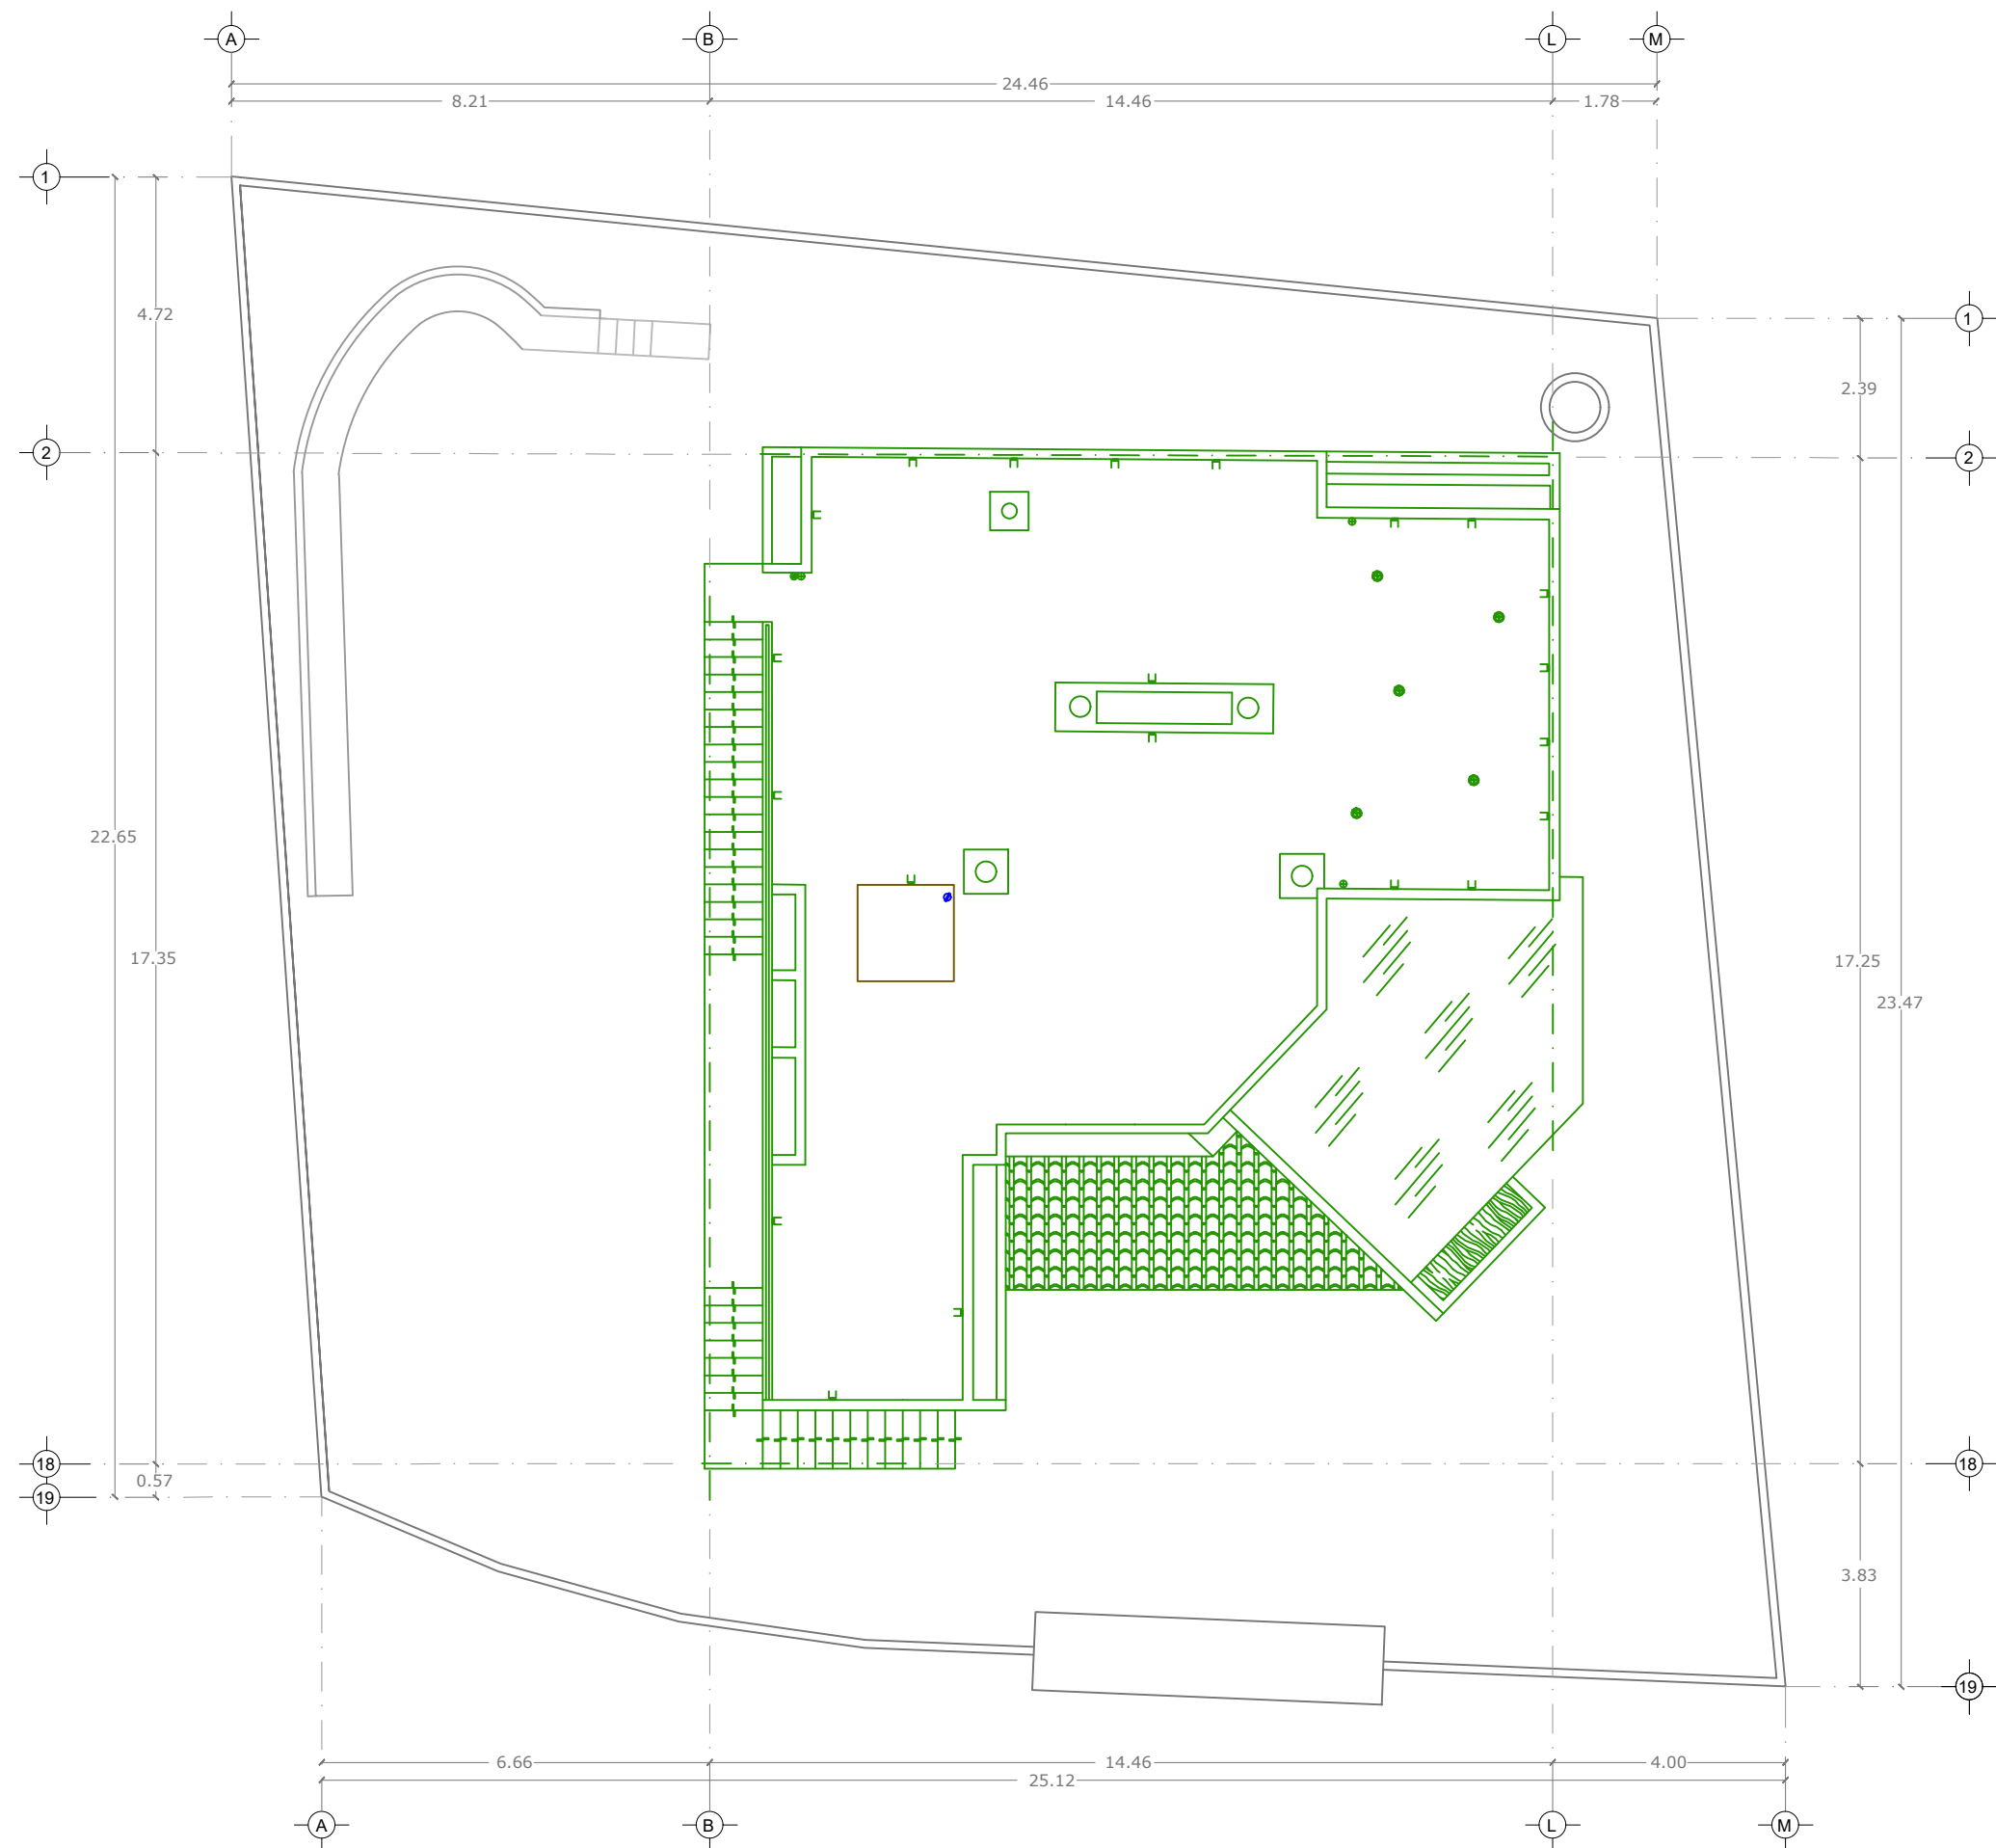


PLANTA ARQUITECTÓNICA AZOTEA
PLANO DE CONCEPTO DE ILUMINACIÓN

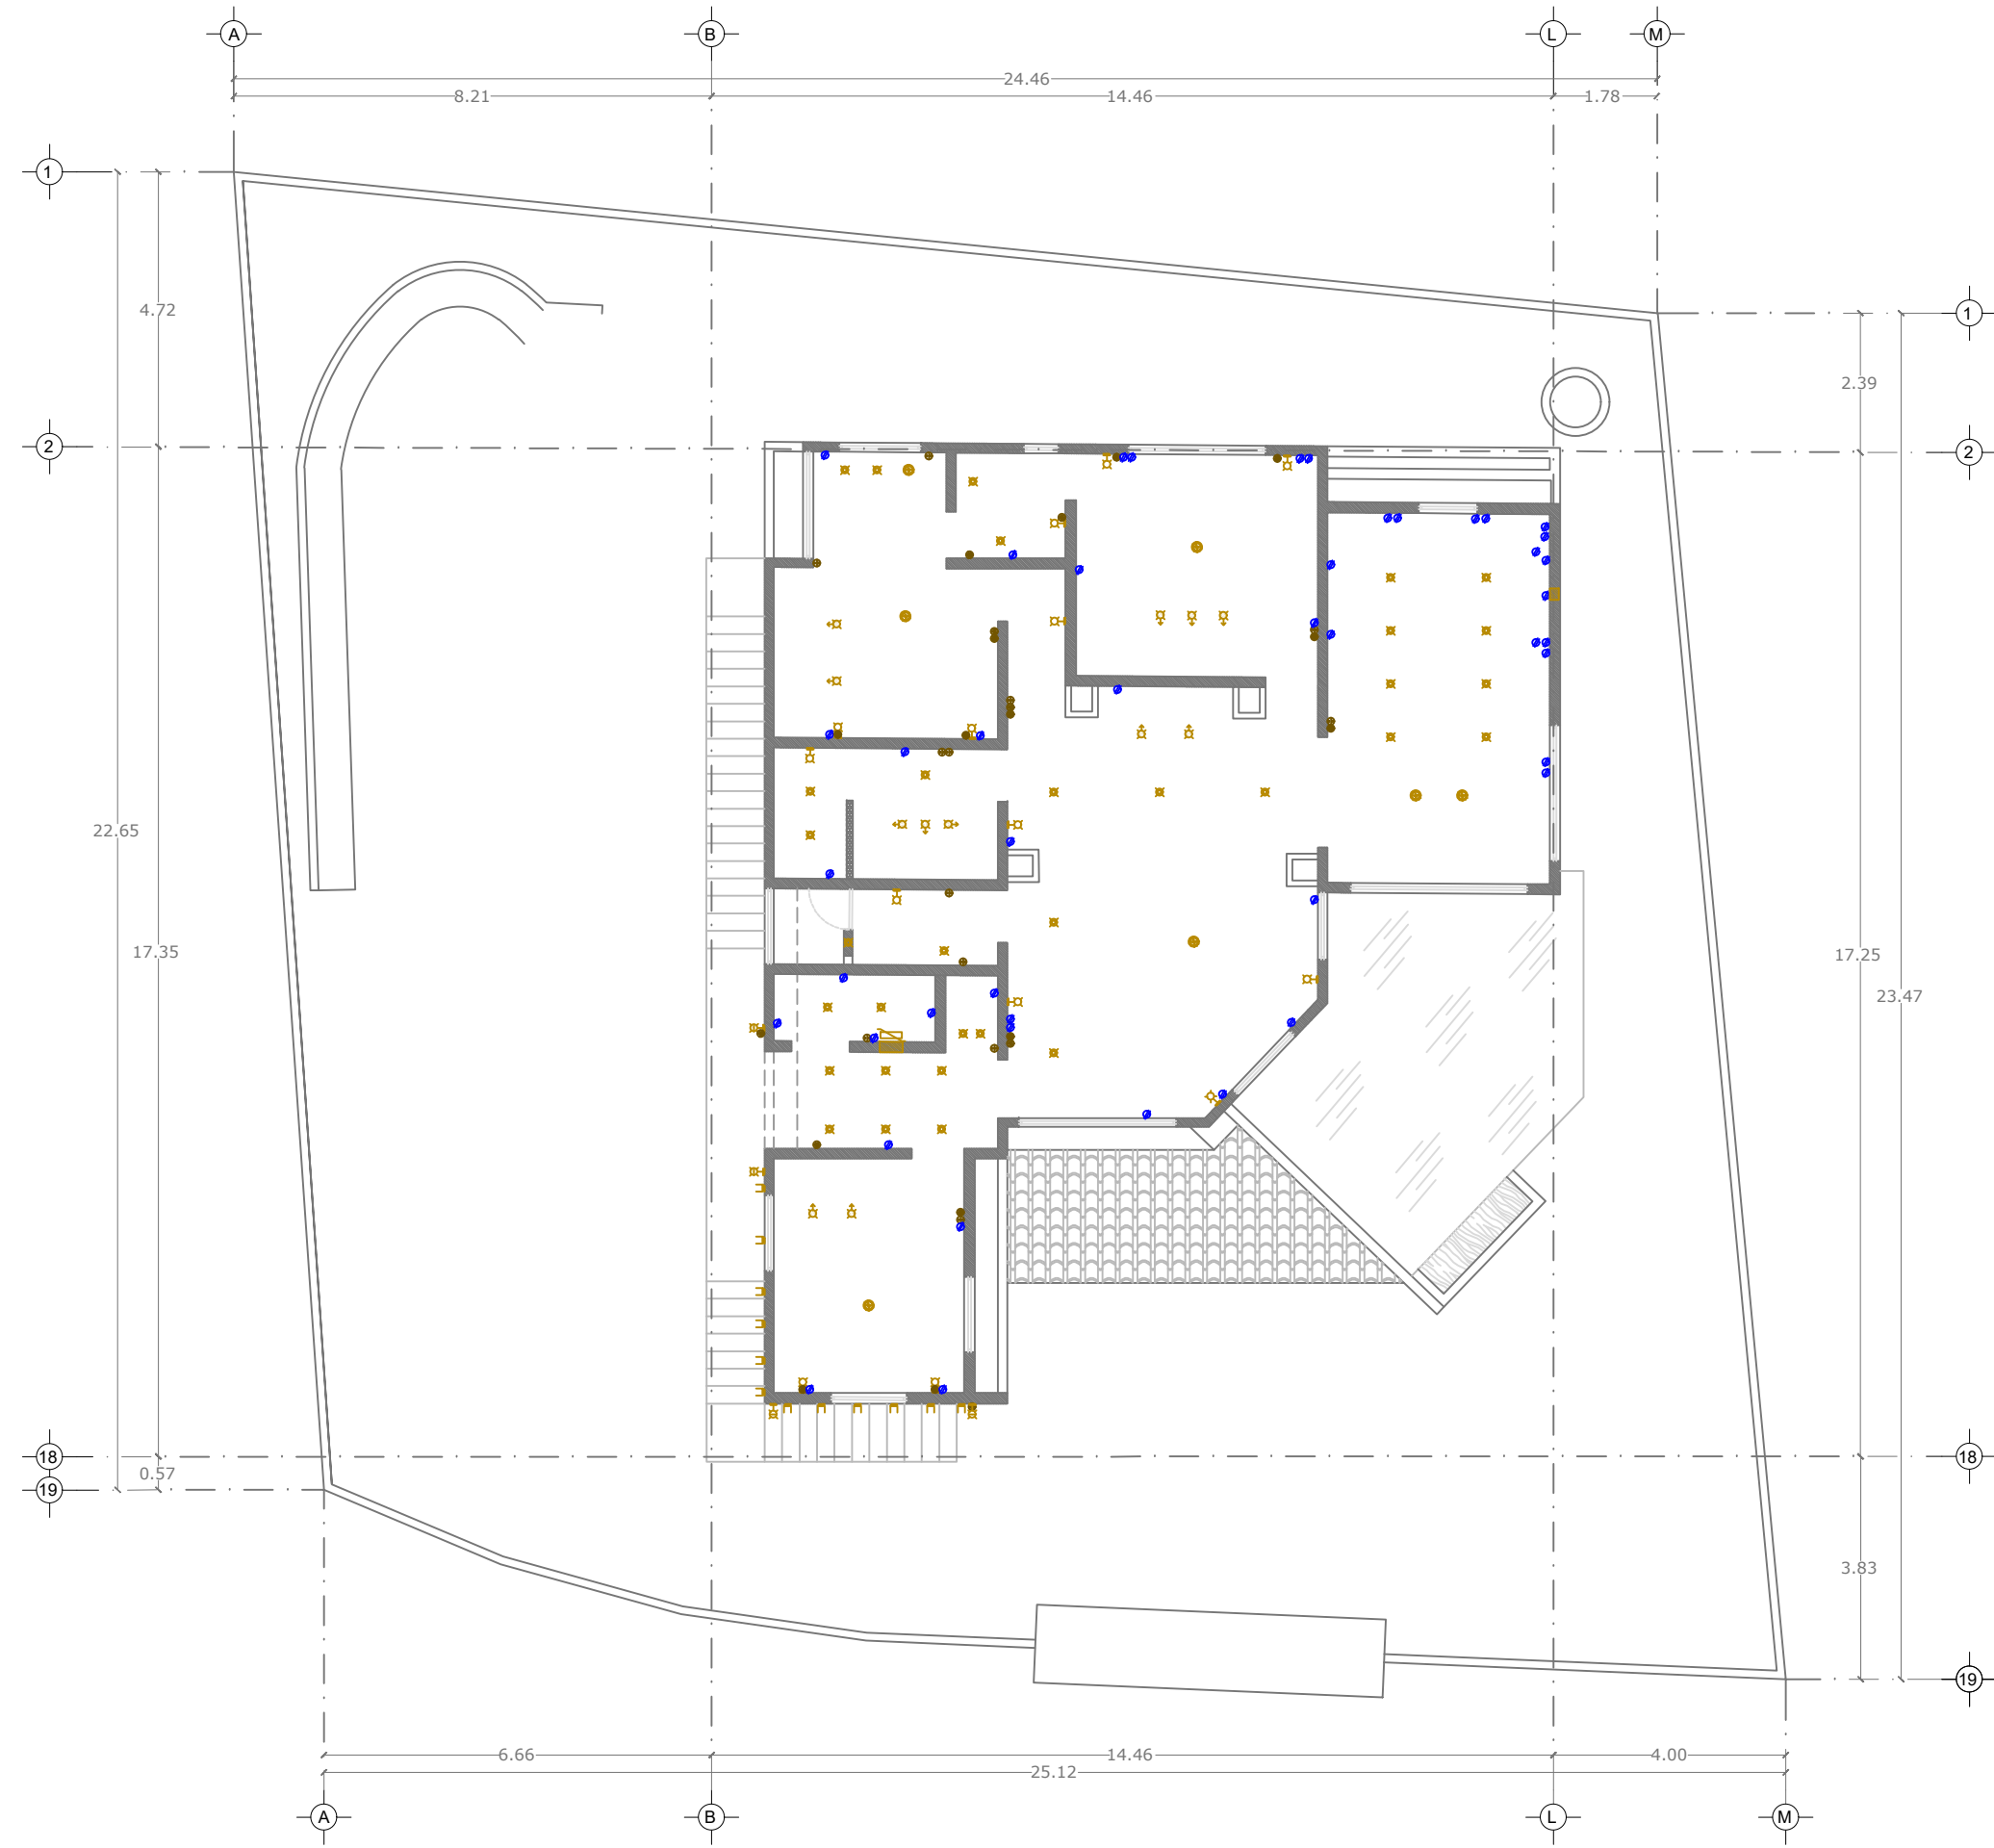

PLANTA ARQUITECTÓNICA ALTA
PLANO DE CONCEPTO DE ILUMINACIÓN


DIAGRAMA UNIFILAR T-1

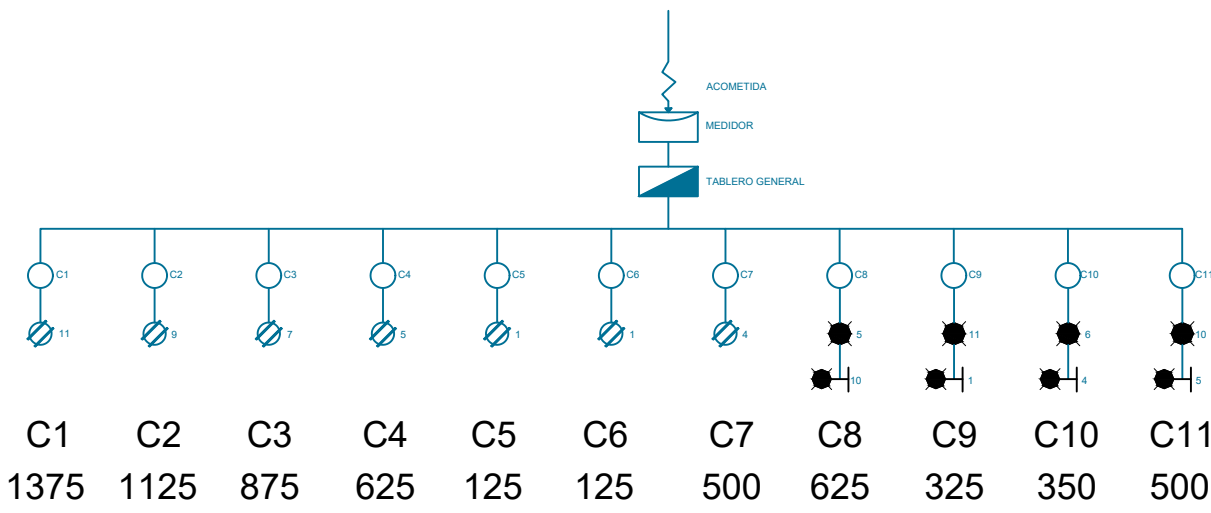

CUADRO DE CARGAS T-1

TABLERO PRIMERA PLANTA	CIRCUITO NO.	CIRCUITO	125 W	25 W	50 W	TOTAL WATTS	(AMP)
T-1	C-1	BALA	11			1375	12.5
	C-2	COCINA	9			1125	5.1
	C-3	OFICINA	7			875	8.0
	C-4	RECAMARAS Y BAÑOS	8			825	6.7
	C-5	ASEO ACERQUEADO	1			125	0.8
	C-6	RECAMARA	1			125	0.8
	C-7	A. LAMADO	4			500	4.5
	C-8	BALA CORRIDOR, A. LAVADO		5	10	825	6.7
	C-9	COCINA		11	1	325	3.0
	C-10	OFICINA		6	4	350	3.2
	C-11	RECAMARAS Y BAÑOS		10	5	500	4.5
TOTAL			38	20	32	6500	58.3
FACTOR DE DEMANDA					0.88		
CARGA DE DEMANDA					5240		43.7


DIAGRAMA UNIFILAR T-2

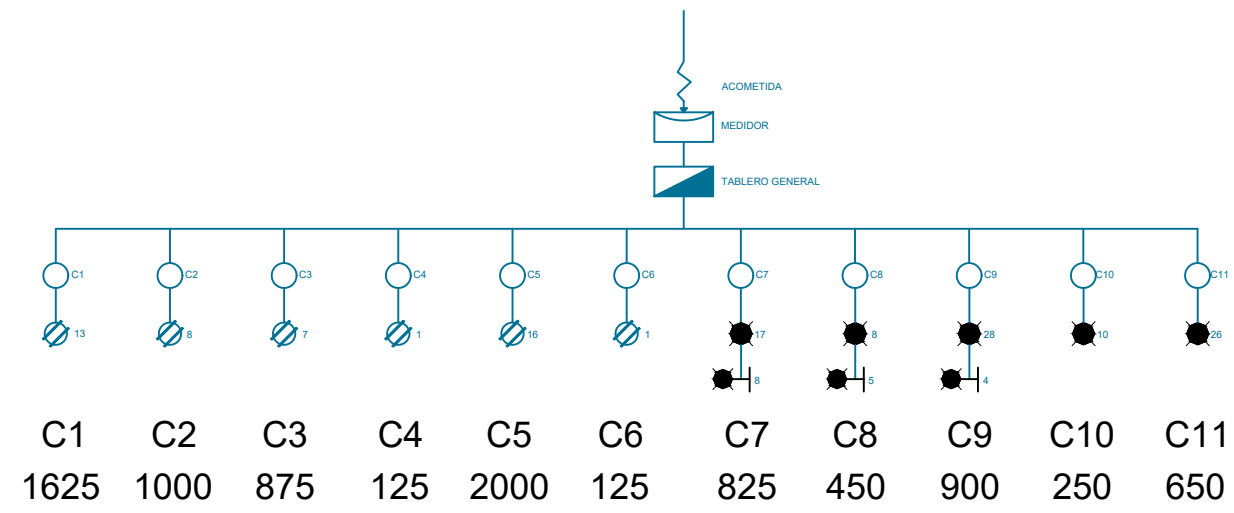

CUADRO DE CARGAS T-2

TABLERO SEGUNDA PLANTA	CIRCUITO NO.	CIRCUITO	125 W	25 W	50 W	TOTAL WATTS	(AMP)
T-2	C-1	RECAMARAS Y BAÑOS	13			1625	14.8
	C-2	BALA	8			1000	9.1
	C-3	PANDELL Y BODEGA	7			875	8.0
	C-4	A. LAVADO	1			125	0.8
	C-5	COCINA	16			2000	9.1
	C-6	ASEO ACERQUEADO	1			125	0.8
	C-7	RECAMARAS Y BAÑOS		17	8	825	7.5
	C-8	BALA		8	8	450	4.1
	C-9	PANDELL, RECAMARA, A. LAVADO, BODEGA		28	4	900	8.2
	C-10	COCINA		10		250	2.3
	C-11	TORNADA		25		500	5.9
TOTAL			46	89	17	9825	79
FACTOR DE DEMANDA					0.88		
CARGA DE DEMANDA					7950		68.8

UNIVERSIDAD AUTONOMA BENITO JUAREZ
DE OAXACA.

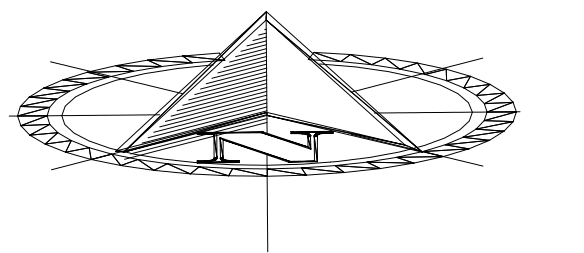

CONTENIDO:

ESPECIFICACIONES: