


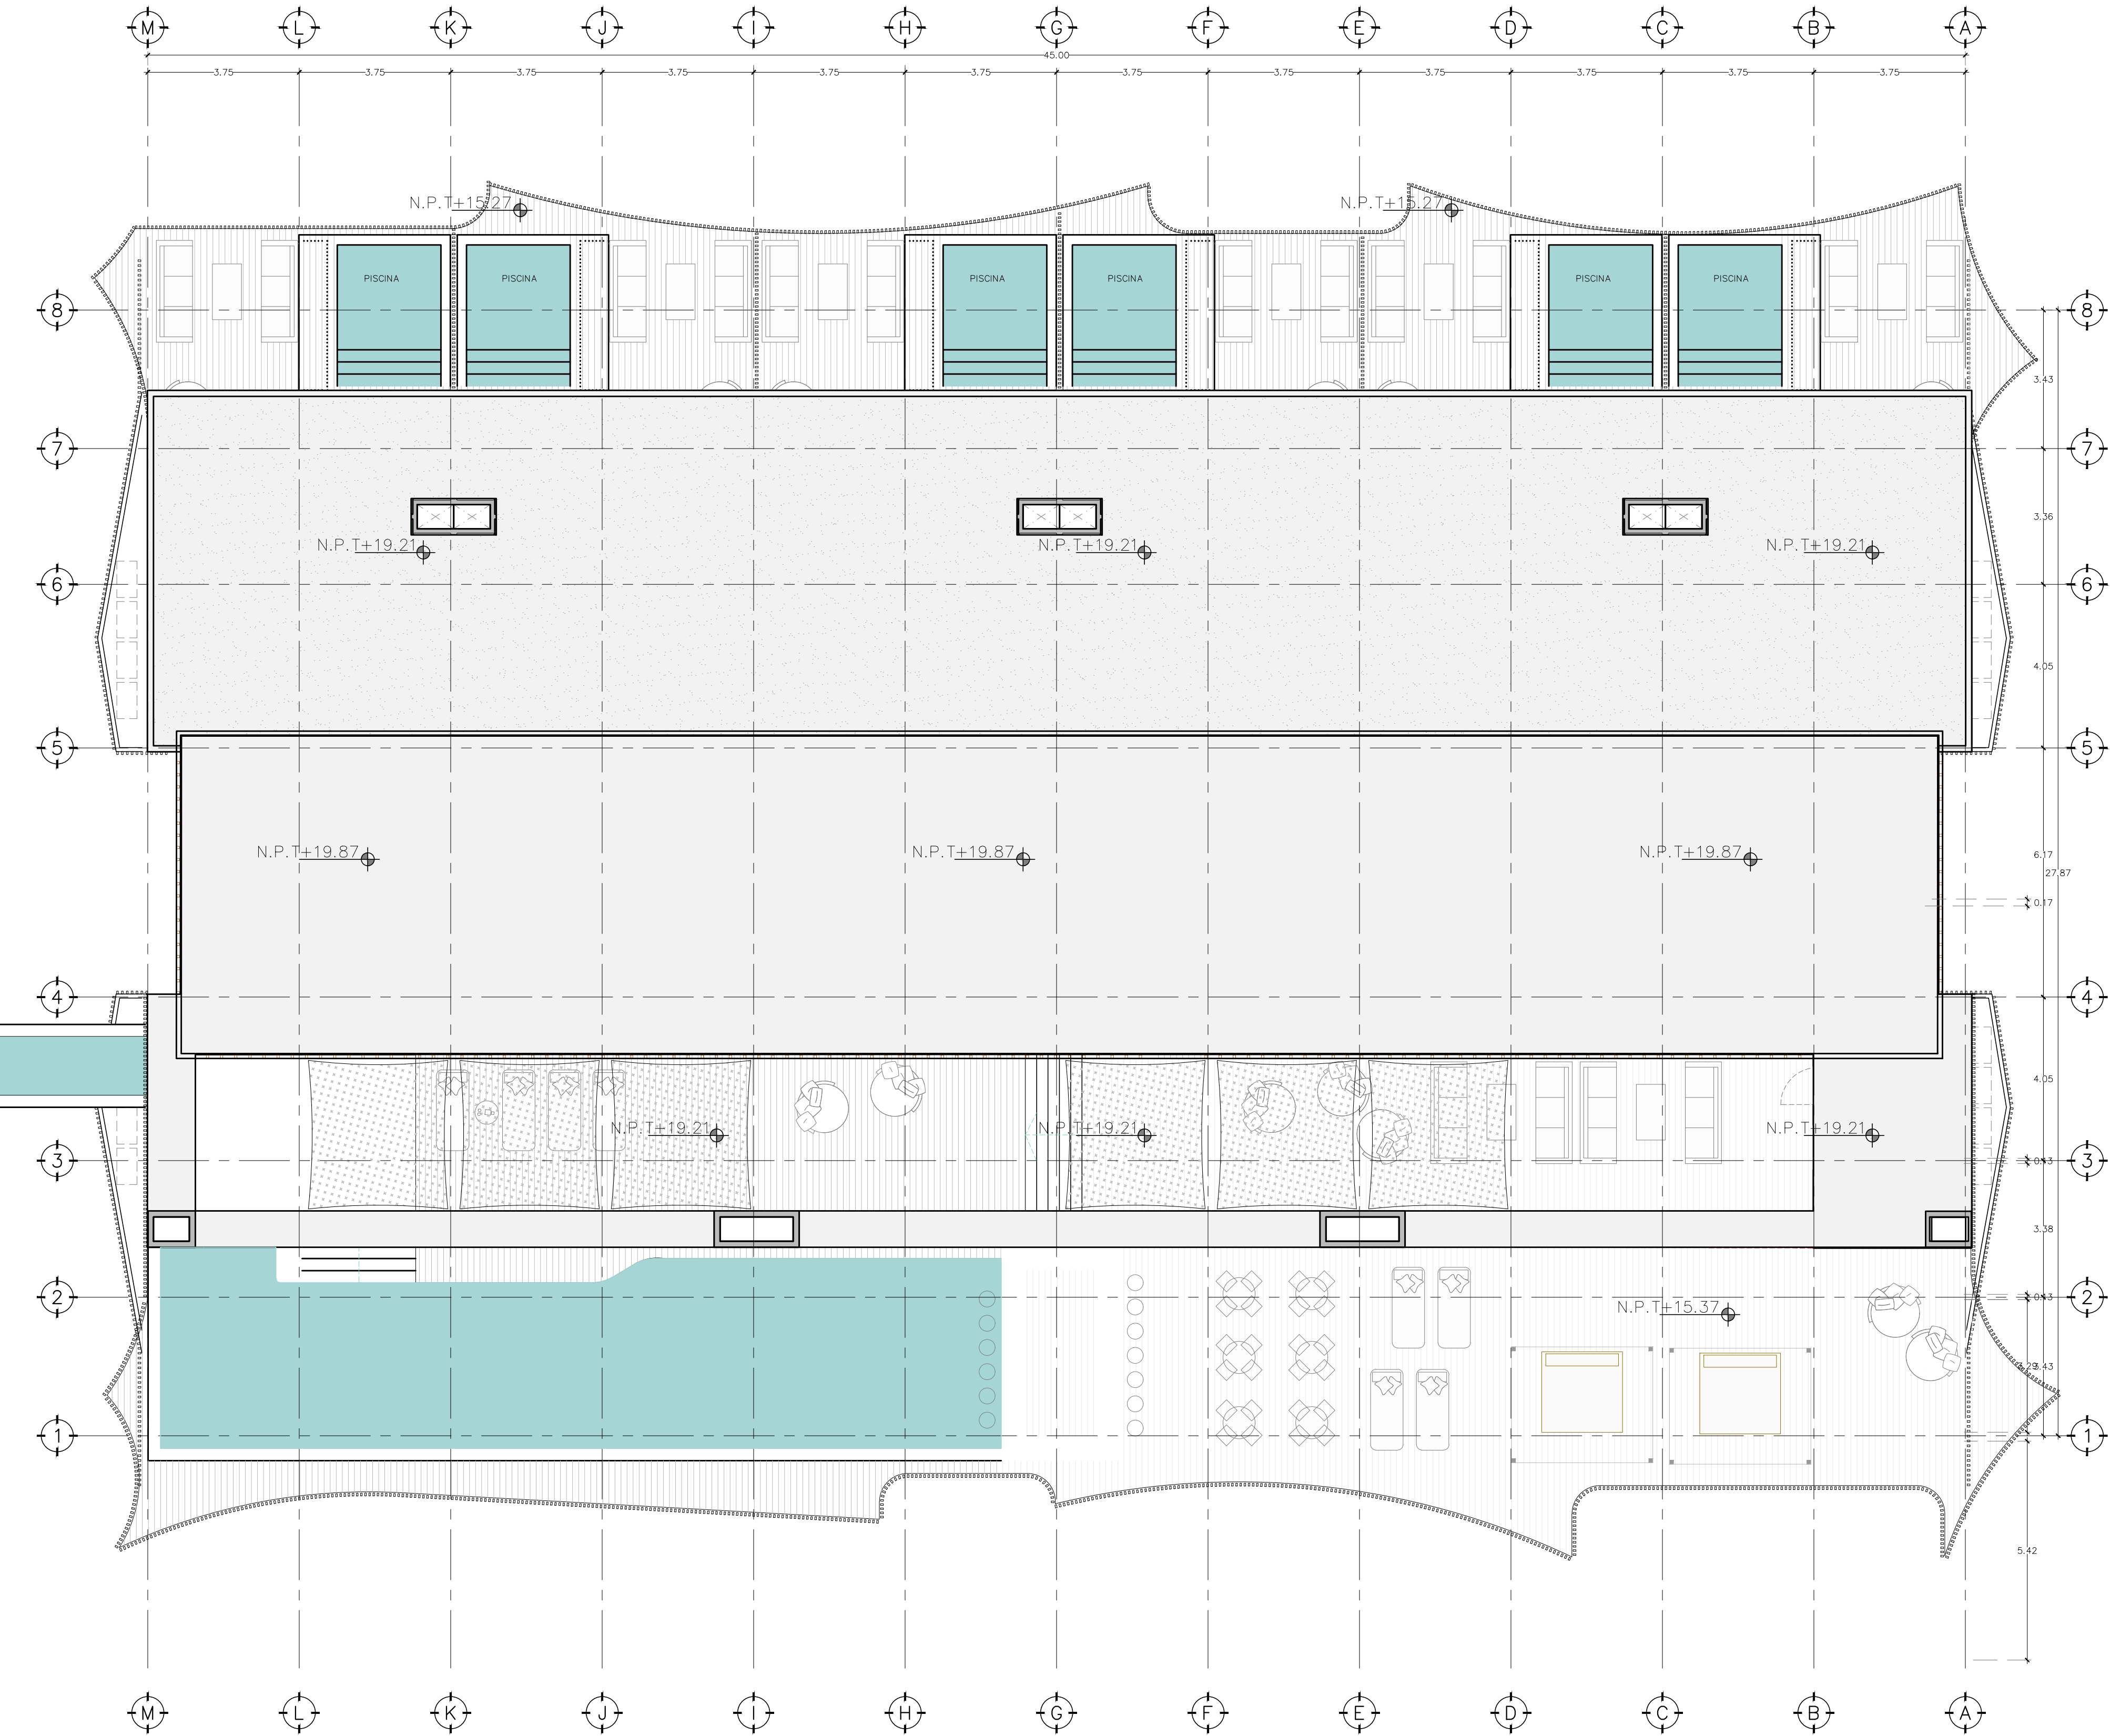

DIAGONAL STUDIO
CDMX - RIVIERA
+52 55 5507 6330
@DIAGONAL_STUDIO

www.diagonalstudio.mx /contact@diagonalstudio.mx



PROJECT
AMIRA DISTRICT FASE I

OWNER
GIADA CONSULTING S. DE R.L.
DE C.V.

PROJECT CODE
AD-TU0006

LOCATION
CARRETERA TULUM — BOCA PAILA
PUNTA ALLEN KM. 8, TULUM,
QUINTANA ROO

DATE
MARZO 2022

DRAWN
ARQ. HECTOR TABER MENDEZ


DRAWING NO.
B-0006

DRAWING TITLE
CUBIERTA — EDIFICIO B

SCALE
1/100

SIMBOLOGY

- INDICA EJE DE COLUMNA
- INDICA COTAS EN METROS
- INDICA NIVEL DE PISO EN PLANTA
- INDICA NIVEL DE PISO EN ELEVACION
- INDICA SUBE O BAJA EN ESCALÓN/RAMPA
- INDICA CORTE
- INDICA ALZADO
- INDICA DE CORTE (PARCIAL)
- INDICADOR DE DETALLE

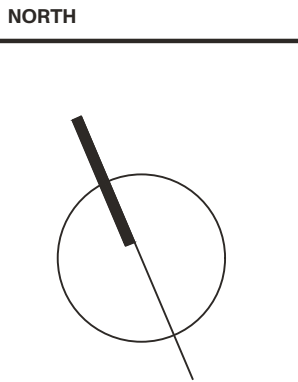

NOTES

DISCLAIMER

ESTIPULACIÓN PARA EL RE-USO: ESTE PLANO Y TODOS SUS DISEÑOS SON PROPIEDAD DE DIAGONAL STUDIO. QUIEN SE RESERVA TODOS LOS DERECHOS DE PATENTE, QUEDA PROHIBIDO REPRODUCIRLO O USARLO PARA OTROS FINES QUE NO SEAN LOS AUTORIZADOS. CUALQUIER CAMBIO REALIZADO AL LAYOUT ORIGINAL DEBERÁ CONTAR CON LA PREVIA AUTORIZACIÓN DEL DEPARTAMENTO DE PROYECTOS DE DIAGONAL STUDIO SU APROBACIÓN Y VISTO BUENO. LA INFORMACIÓN MARCADA EN ESTE PLANO CORRESPONDE EXCLUSIVAMENTE AL GRUPO DEL MISMO. LAS DIMENSIONES Y LOS DATOS ARQUITECTÓNICOS ÚNICAMENTE SON VÁLIDOS EN LOS PLANOS ARQUITECTÓNICOS. CUALQUIER DISCREPANCIA U OMISIÓN SE CONSULTARA OPORTUNAMENTE ANTES DE SER CONSTRUÍDO. TODAS LAS DIMENSIONES INDICADAS EN LOS PLANOS SON APROXIMADAS Y DEBERÁN DE SER VERIFICADAS EN OBRA.